Zuzwil
Lebens - Qualität

B3

Sanierung Weierenstrasse Zuzwil

Abschnitt 2

Genehmigungsprojekt

Längenprofil 1:250/50

Genehmigungsvermerke
Genehmigt durch Gemeinderat am 22. August 2022

Gemeinde Zuzwil
Gemeinderat

Roland Hardegger — Philipp Hengartner
Gemeindepräsident — Ratsschreiber

Öffentliche Auflage: 29. August bis 27. September 2022

Bauherrschaft
Gemeinde Zuzwil
Heiderbrfstrasse 1 | 9524 Zuzwil

Bauingenieur | Verkehrsplanung
B3 Brühwiler AG
Egerstrasse 7 | 9200 Gossau

Projektnr.: 7139-G
Plan-Nr.: 03.05-2
Datei-Name: 7139-G-03.05
Fachbereich: Verkehrsanlagen
Kontakt: info@b-3.ch
Datum: 25.05.2022

Index	Datum	erstellt	geprüft
A	17.08.2022	Wrobel	abr
B			
C			

B3 Brühwiler AG
Egerstrasse 7
9200 Gossau
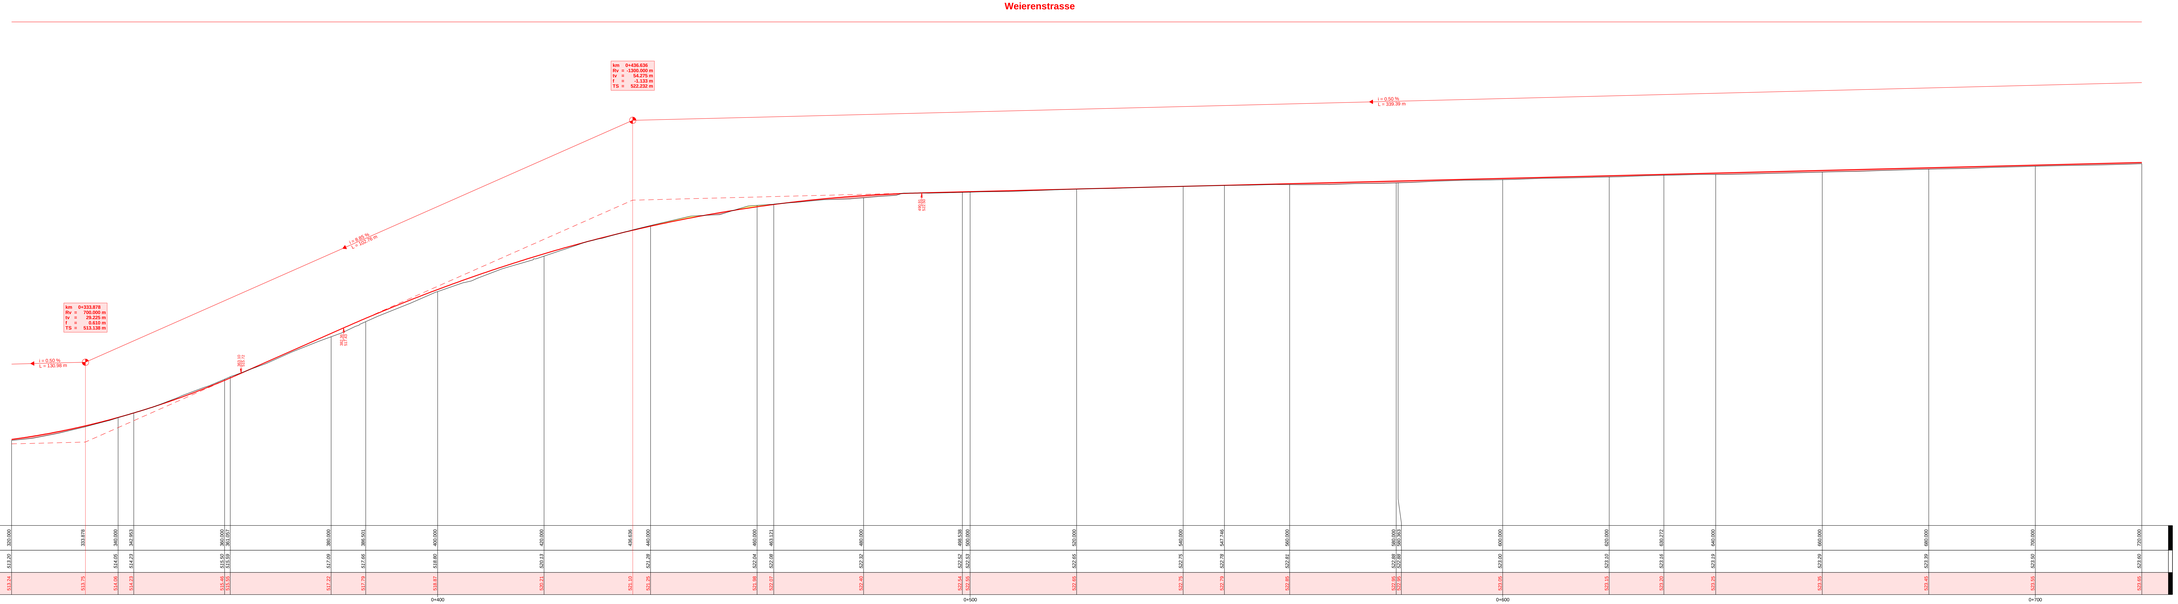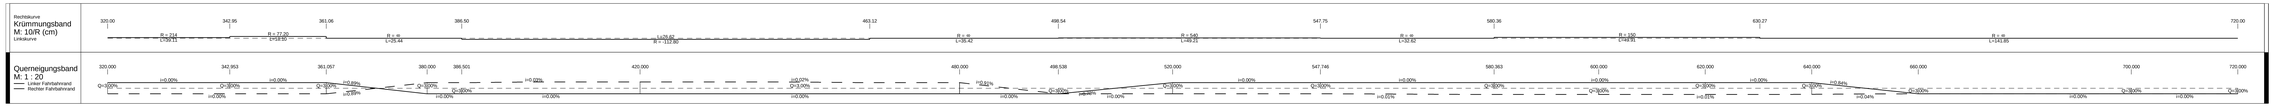
www.b-3.ch