Zuzwil
lebendig - attraktiv

B 3

Sanierung Weierenstrasse Zuzwil

Abschnitt 2

Genehmigungsprojekt

Teilstrassenplan 1:500

Bauherrschaft
Gemeinde Zuzwil
Hinterdorfstrasse 3 | 9524 Zuzwil

Bauingenieur | Verkehrsplanung
B3 Brühwiler AG
Ilgenstrasse 7 | 9200 Gossau

Projekt-Nr.	7106-G
Plan-Nr.	03.12-2
Planformat	35 x 95 cm
Fachbereich	Verkehrswegebau
Kontakt	info@b-3.ch +41 71 385 35 25

Index	Datum	erstellt	geprüft
A	17.08.2022	sid	dbo
B			
C			

B3 Brühwiler AG
Ilgenstrasse 7
9200 Gossau

www.b-3.ch

Legende:

Bestand
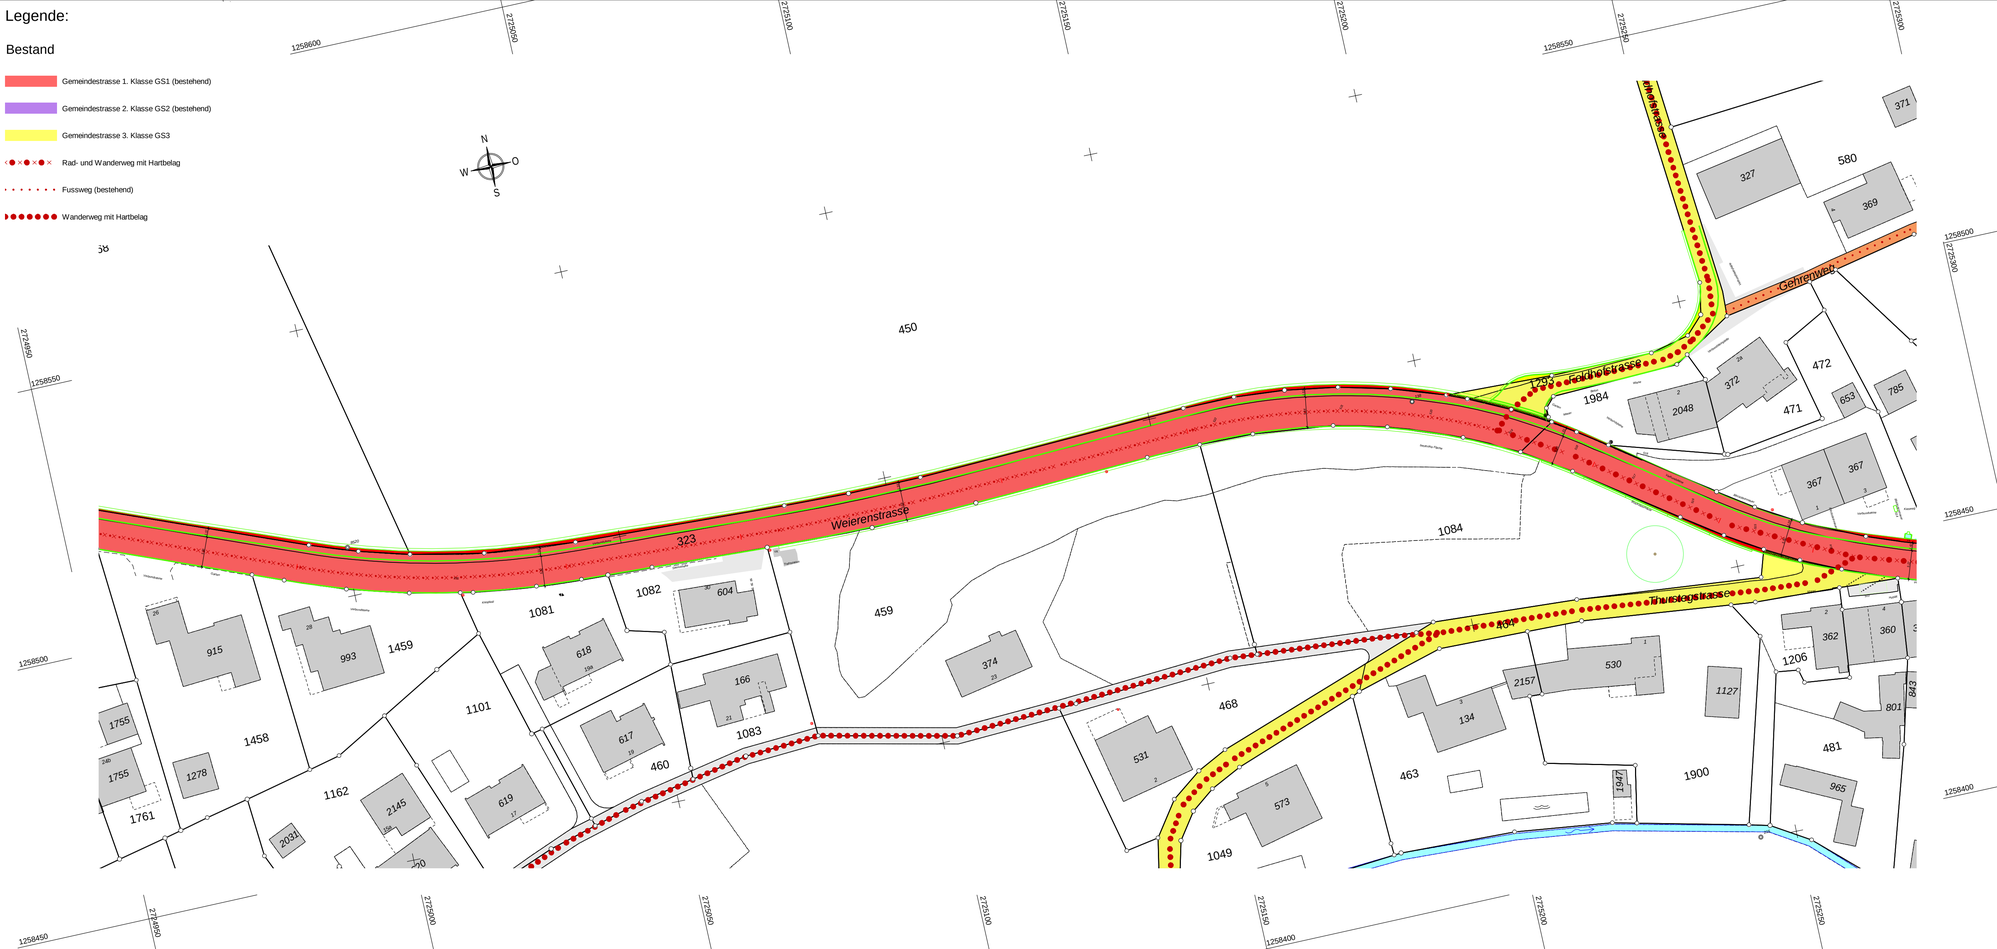
- Gemeindestrasse 1. Klasse GS1 (bestehend)
- Gemeindestrasse 2. Klasse GS2 (bestehend)
- Gemeindestrasse 3. Klasse GS3
- Rad- und Wanderweg mit Hartbelag
- Fussweg (bestehend)
- Wanderweg mit Hartbelag