

**Sanierung
 Weierenstrasse Zuzwil**
 Abschnitt Brücke
 Dorfbach bis Einlenker
 Schulstrasse

Genehmigungsprojekt

Übersichtsplan 1:25'000



Genehmigungsvermerke

Genehmigt durch den Gemeinderat
 am 22. August 2022

Gemeinde Zuzwil
 Gemeinderat

Roland Hardegger Philipp Hengartner
 Gemeindepräsident Ratsschreiber

Öffentliche Auflage: 29. August bis 27. September 2022

Bauherrschaft
Gemeinde Zuzwil
 Hinterdorfstrasse 3 | 9524 Zuzwil

Bauingenieur | Verkehrsplanung
 B3 Brühwiler AG
 Ilgenstrasse 7 | 9200 Gossau

Projekt-Nr. 7106-G
 Plan-Nr. 03.01-1
 Planformat 30 x 42 cm
 Fachbereich Verkehrswegebau
 Kontakt info@b-3.ch
 +41 71 385 35 25

Index	Datum	erstellt	geprüft
A	17.08.2022	sid	dbo
B			
C			

B3 Brühwiler AG
 Ilgenstrasse 7
 9200 Gossau

www.b-3.ch

1261000


1260000

1259000

1258000

1257000

1256000

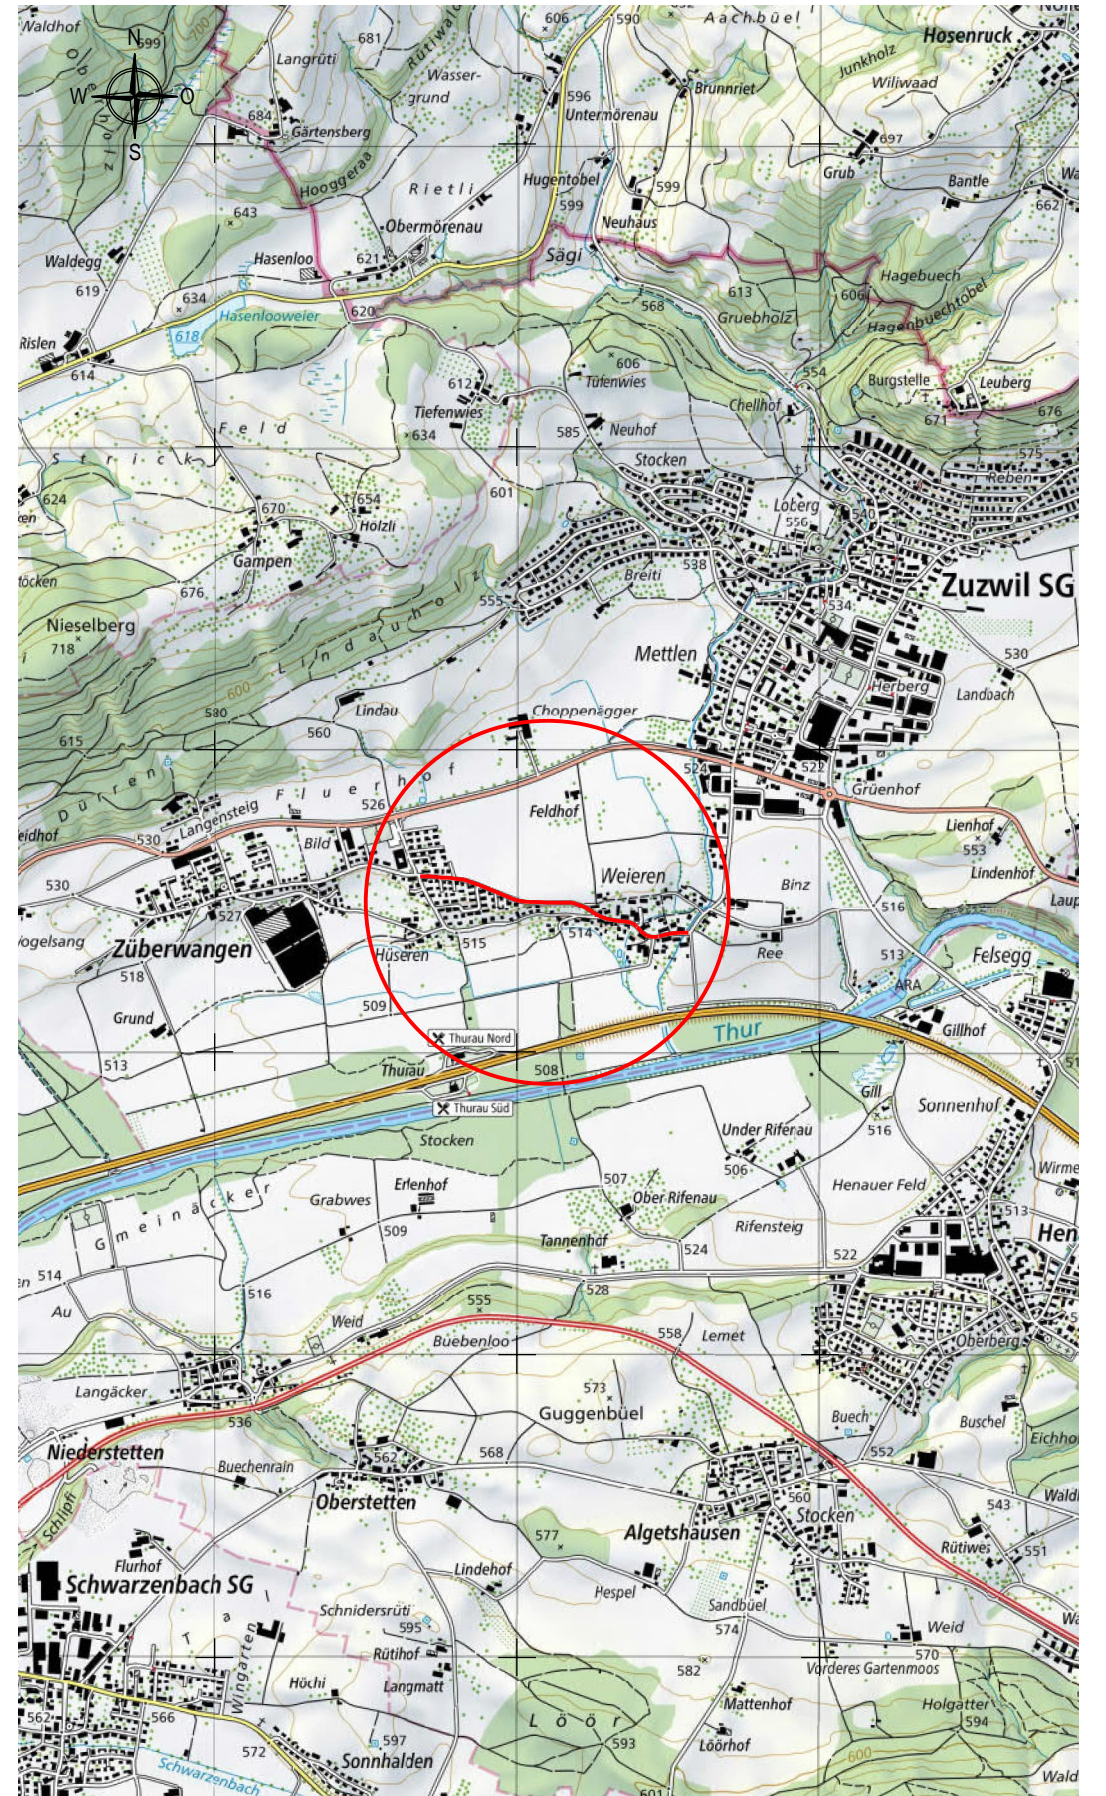

1261000

1260000

1259000

1258000

1257000

1256000

2724000

2725000

2726000

2724000

2725000

2726000