

## Bauanzeige gemäss Art. 139 Planungs- und Baugesetz

Sehr geehrte Damen und Herren

Gerne informieren wir Sie über ein nachfolgendes Bauvorhaben, welches auch Sie betrifft:

<b>Bauherrschaft</b>	Gemeinde Zuzwil, Hinterdorfstrasse 3, Zuzwil
<b>Projektverfasser</b>	HAB Architekten AG, Bahnhofstrasse 5, Flawil
<b>Bauobjekt</b>	Umbau und Sanierung Gemeindehaus Vers.-Nr. 568
<b>Standort</b>	Hinterdorfstrasse 3, Zuzwil (GS-Nr. 119)
<b>Baumasse</b>	Massgebend sind die Angaben in den Bauplänen
<b>Auflagefrist</b>	5. bis 18. April 2024 Während dieser Zeit können im Gemeindehaus die Pläne eingesehen werden.

Im Zusammenhang mit dem Bauvorhaben besteht nachfolgendes Rechtsmittel:  
Einsprachen gegen das geplante Bauvorhaben sind gemäss Art. 153 ff Planungs- und Baugesetz, (abgekürzt PBG, sGS 731.1) schriftlich und begründet innert der Auflagefrist dem Gemeinderat, 9524 Zuzwil, einzureichen. Zur Einsprache ist berechtigt, wer ein eigenes schutzwürdiges Interesse dartut. In der gleichen Zeit können im Gemeindehaus die Pläne eingesehen werden.

Freundliche Grüsse


**Gemeinde Zuzwil**

Samuel Kurth  
Bausekretär

Kopie an

- |  |  |
|--|--|
| <input checked="" type="checkbox"/> Anstösser (Einschreiben)                 | <input checked="" type="checkbox"/> B3 Brühwiler AG, Wil                   |
| <input checked="" type="checkbox"/> Gesuchsteller/Bauherrschaft              | <input type="checkbox"/> Leucom, Frauenfeld                                |
| <input type="checkbox"/> Grundeigentümer                                     | <input type="checkbox"/> Swisscom, St.Gallen                               |
| <input checked="" type="checkbox"/> Architekt/Planer                         | <input type="checkbox"/> Amt für Raumentwicklung, St.Gallen                |
| <input checked="" type="checkbox"/> Feuerschutzamt Zuzwil                    | <input type="checkbox"/> Koordinationsstelle, St.Gallen                    |
| <input checked="" type="checkbox"/> Wasserkorporation Zuzwil                 | <input checked="" type="checkbox"/> Bauakten Auflage                       |
| <input checked="" type="checkbox"/> IBG Engineering AG, Oberbüren (per Mail) | <input checked="" type="checkbox"/> Kanzlei (Publikation Internet)         |
| <input type="checkbox"/> Technische Betriebe, Abt. Gas, Wil (per Mail)       | <input checked="" type="checkbox"/> Kanzlei (Publikation Mitteilungsblatt) |

versandt am: 3. April 2024

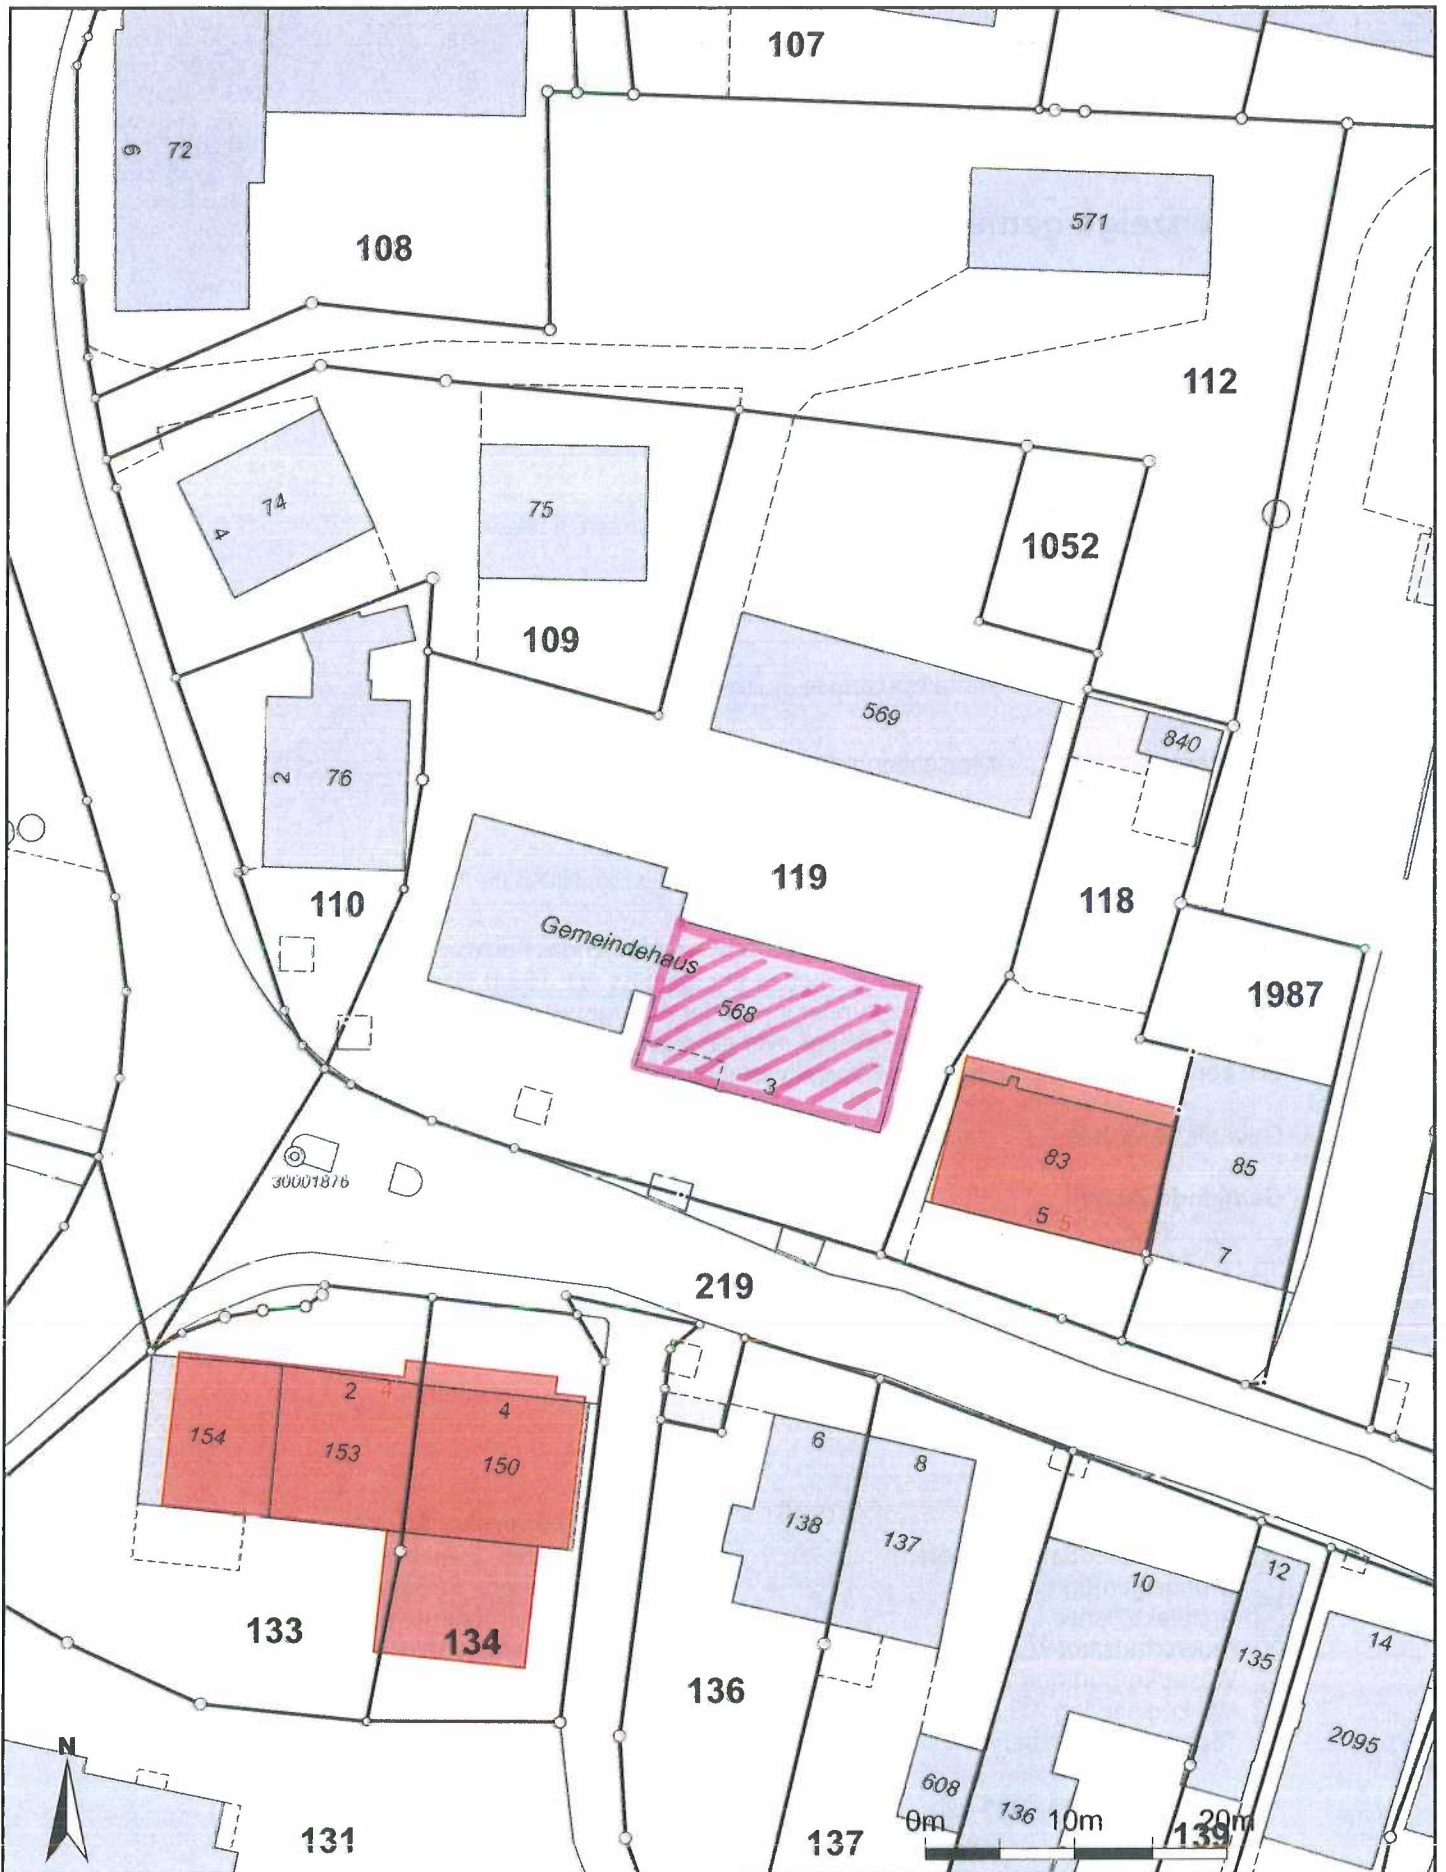

Für die Richtigkeit und Aktualität der Daten wird keine Garantie übernommen.  
Es gelten die Nutzungsbedingungen des Geoportals.

Masstab 1:500  
Zentrumskoordinaten: 2'726'134, 1'259'607

03.04.2024

Quelle: Amtliche Vermessung