


PRIMARSCHULGEMEINDE ZUZWIL SANIERUNG MEHRZWECKHALLE

Konzertbestuhlung Variante A 1:100

ERHARD ANDERMATT DIPL.ARCH.HTL/STYHERBERGSTRASSE 11 9524 ZUZWIL 29.03.06 / an

551 Pers.

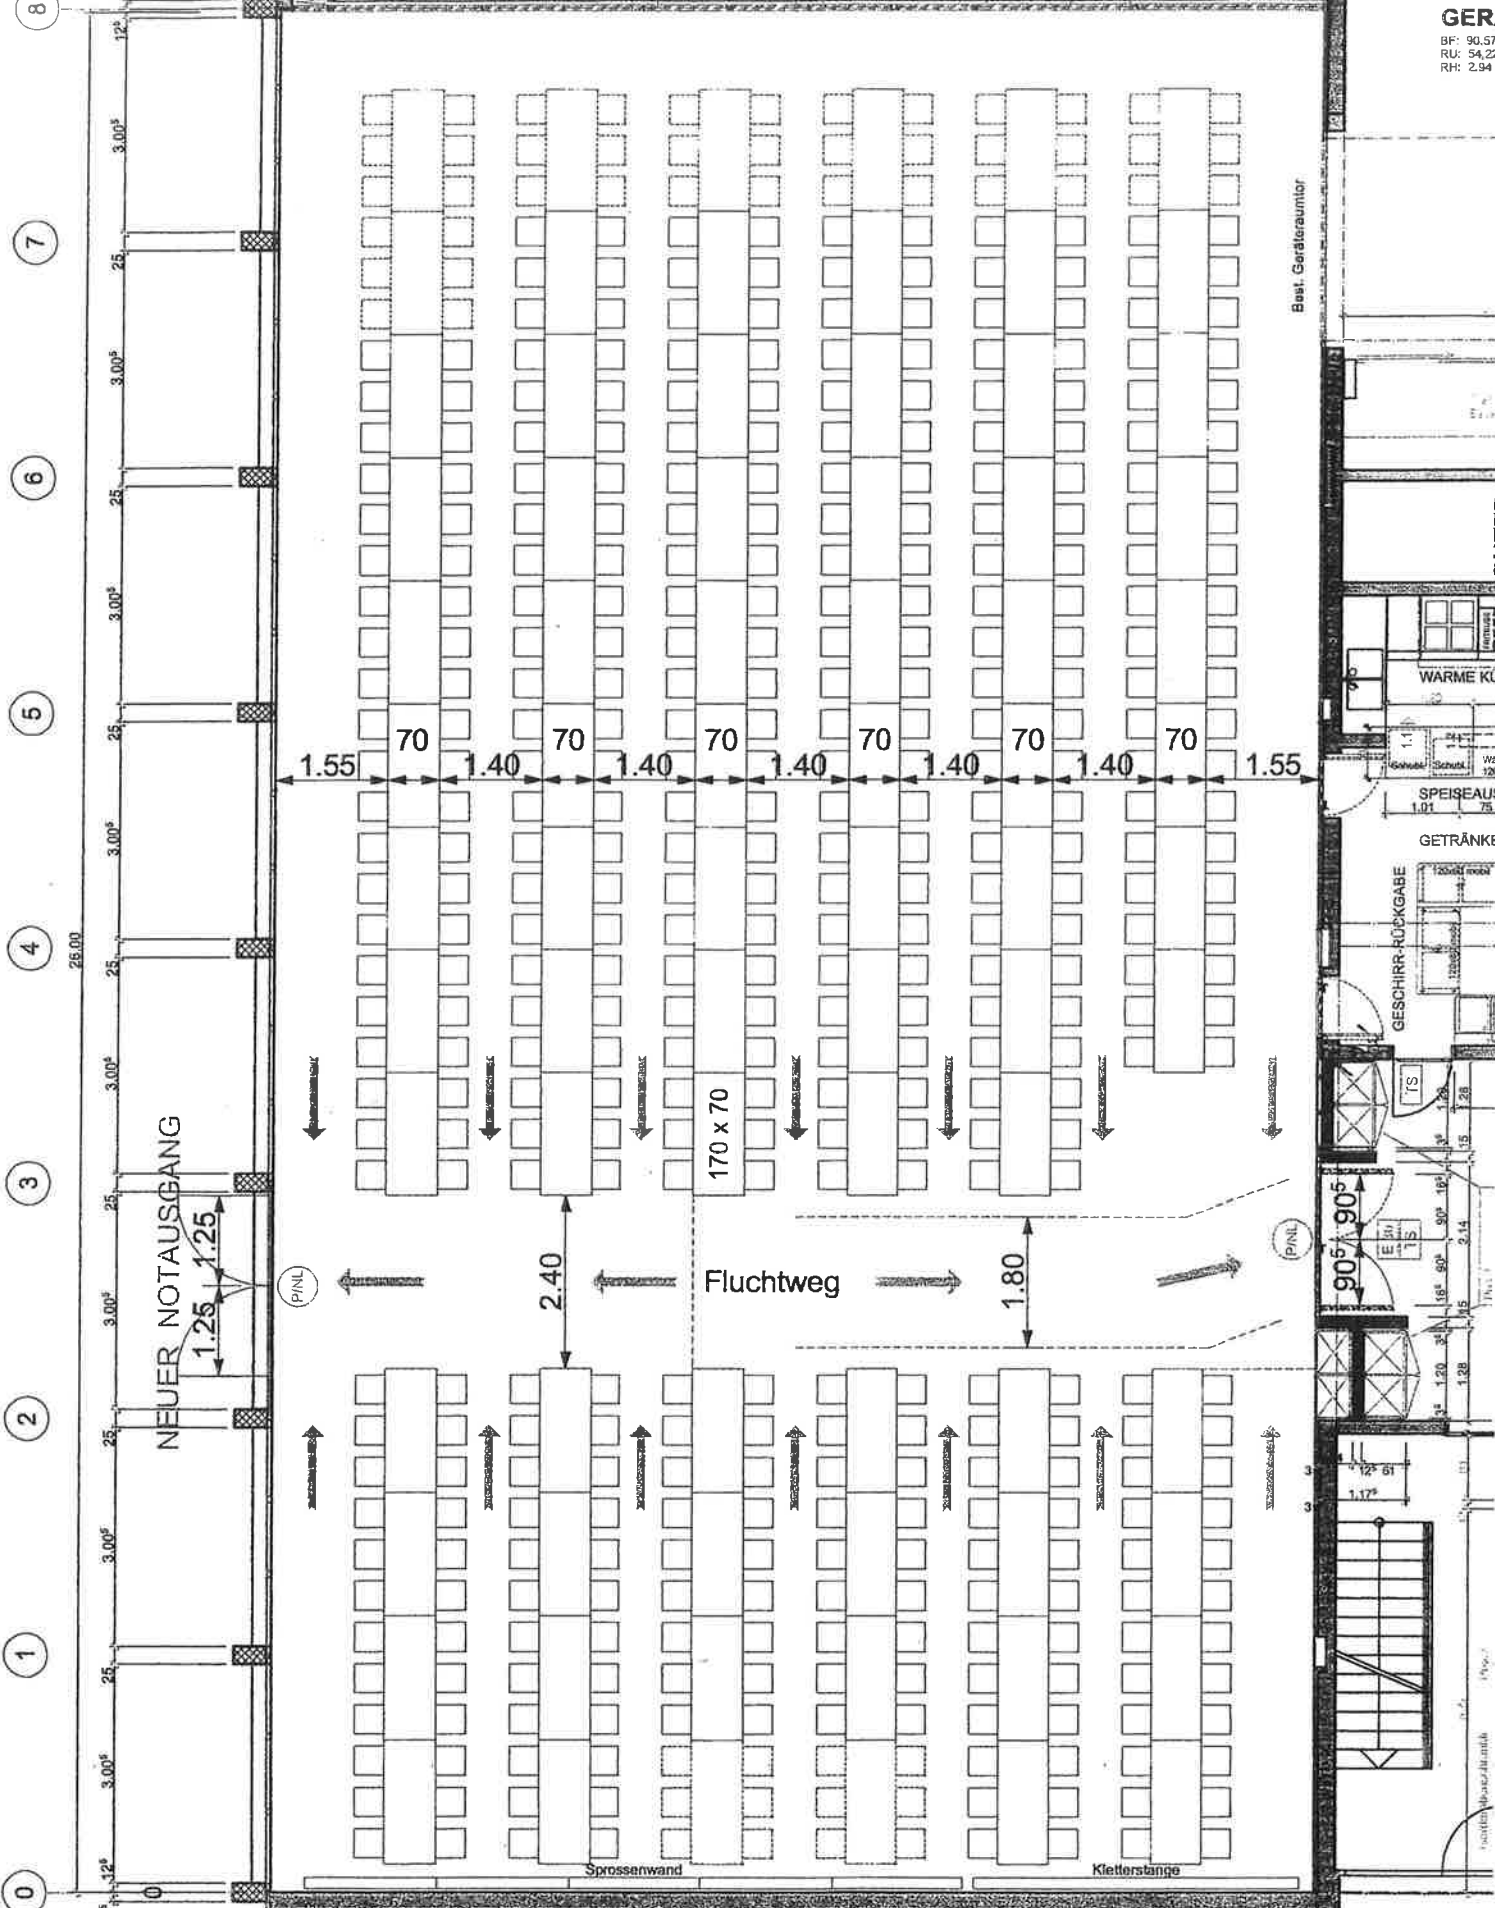


PRIMARSCHULGEMEINDE ZUZWIL SANIERUNG MEHRZWECKHALLE

Bankettbestuhlung 1:100

ERHARD ANDERMATT DIPL.ARCH.HTL/STVHERBERGSTRASSE 11 9524 ZUZWIL 29.03.06 / an

Bankett max. 462 Pers.
 Anlässe TV/Musik 408 Pers.

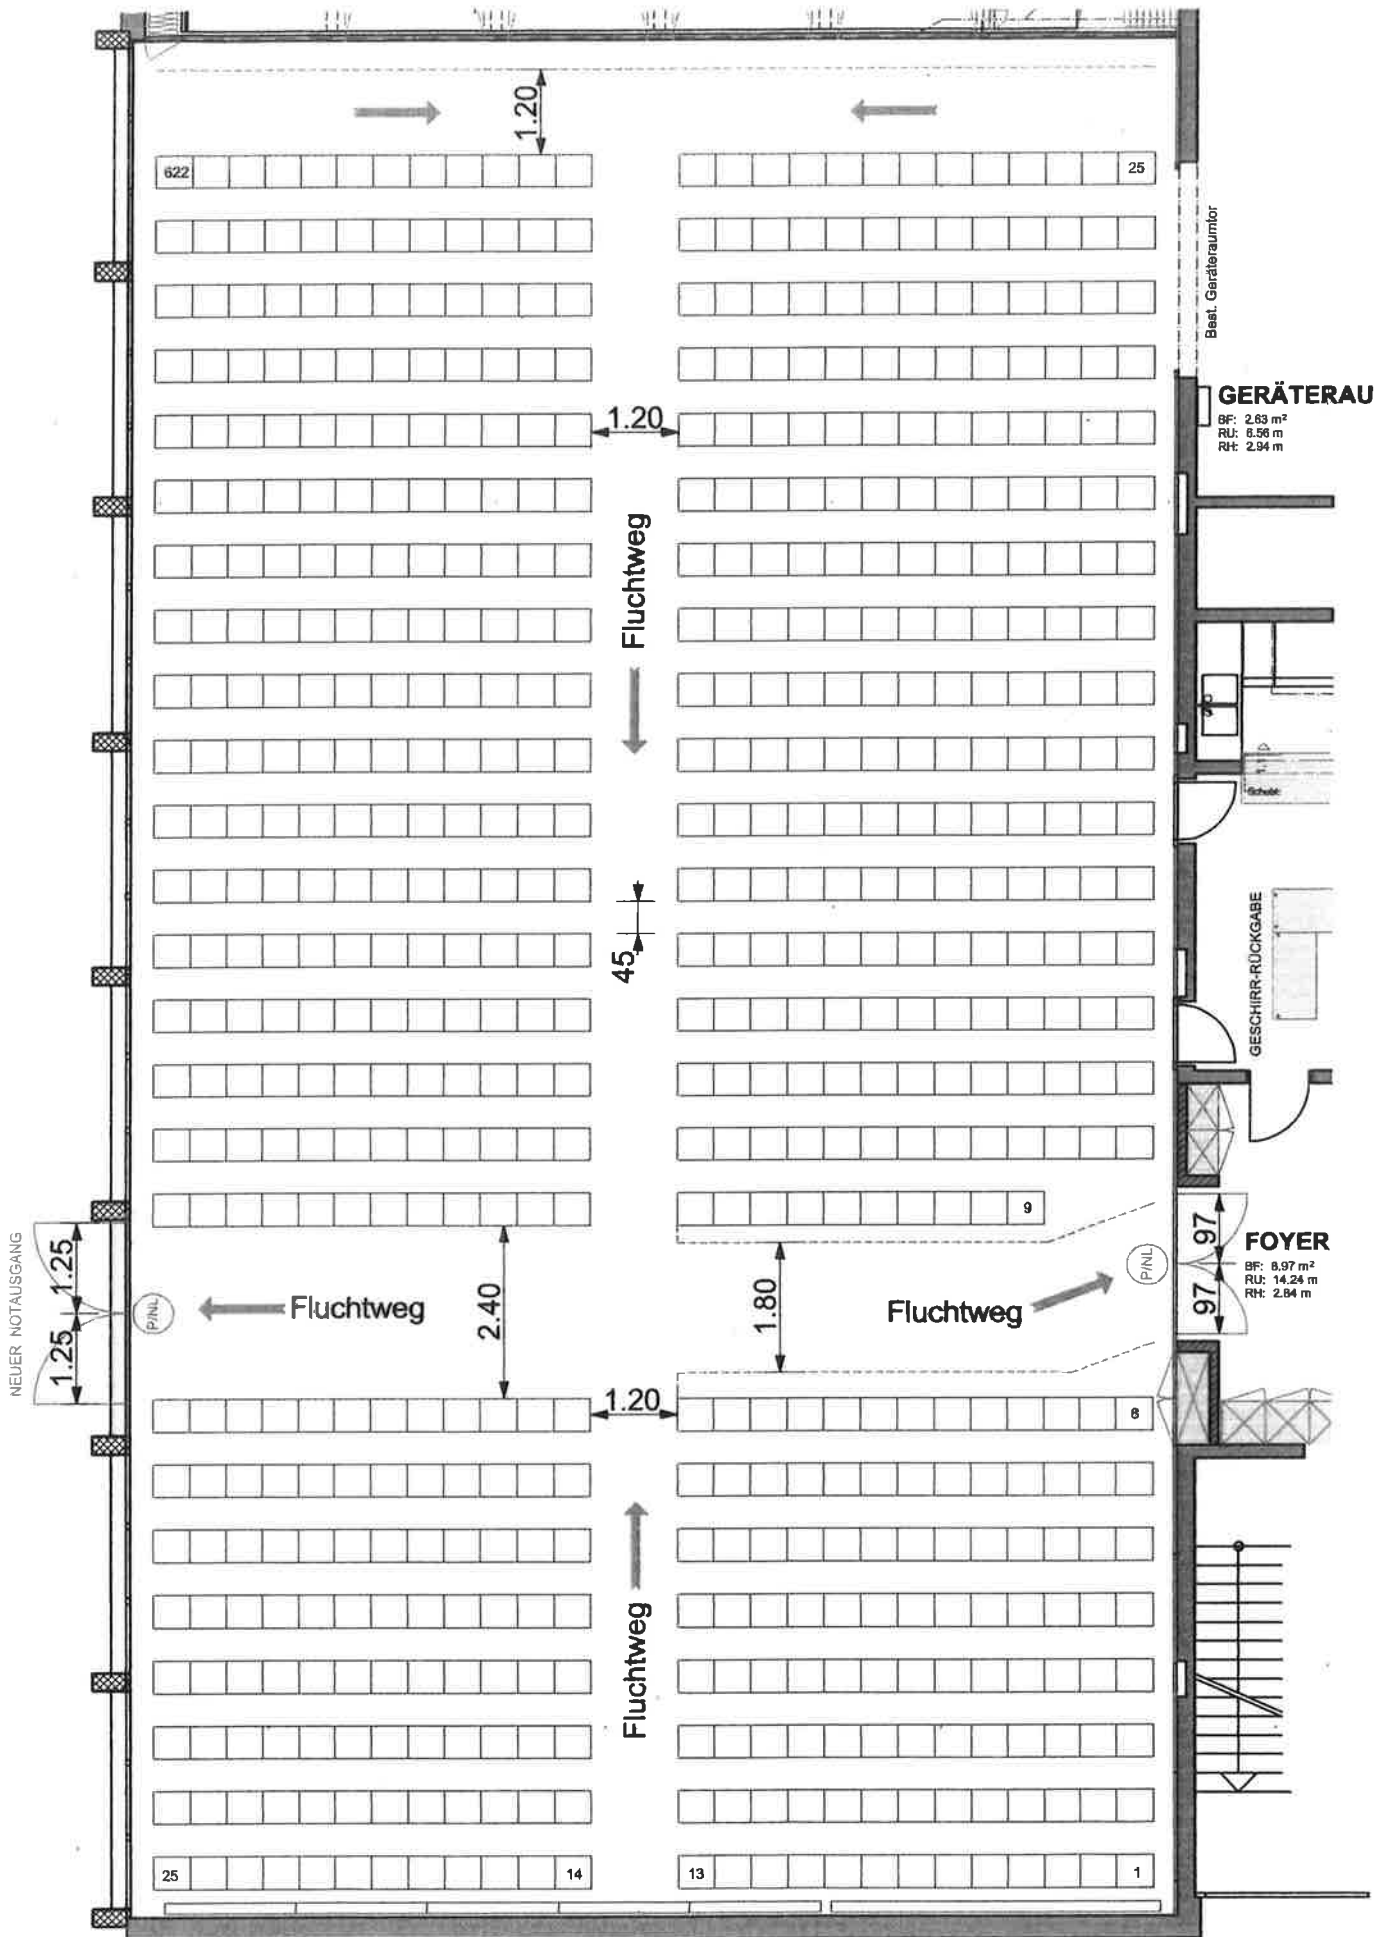

PRIMARSCHULGEMEINDE ZUZWIL SANIERUNG MEHRZWECKHALLE

Konzertbestuhlung Variante B 1:100

ERHARD ANDERMATT DIPL.ARCH.HTL/STYHERBERGSTRASSE 11 9524 ZUZWIL 29.03.06 / an

622 Pers.