


# Gemeindesaal Untergeschoss - Bankettbestuhlung längs

20.09.19  
Erstausgabe


1:100  
Massstab

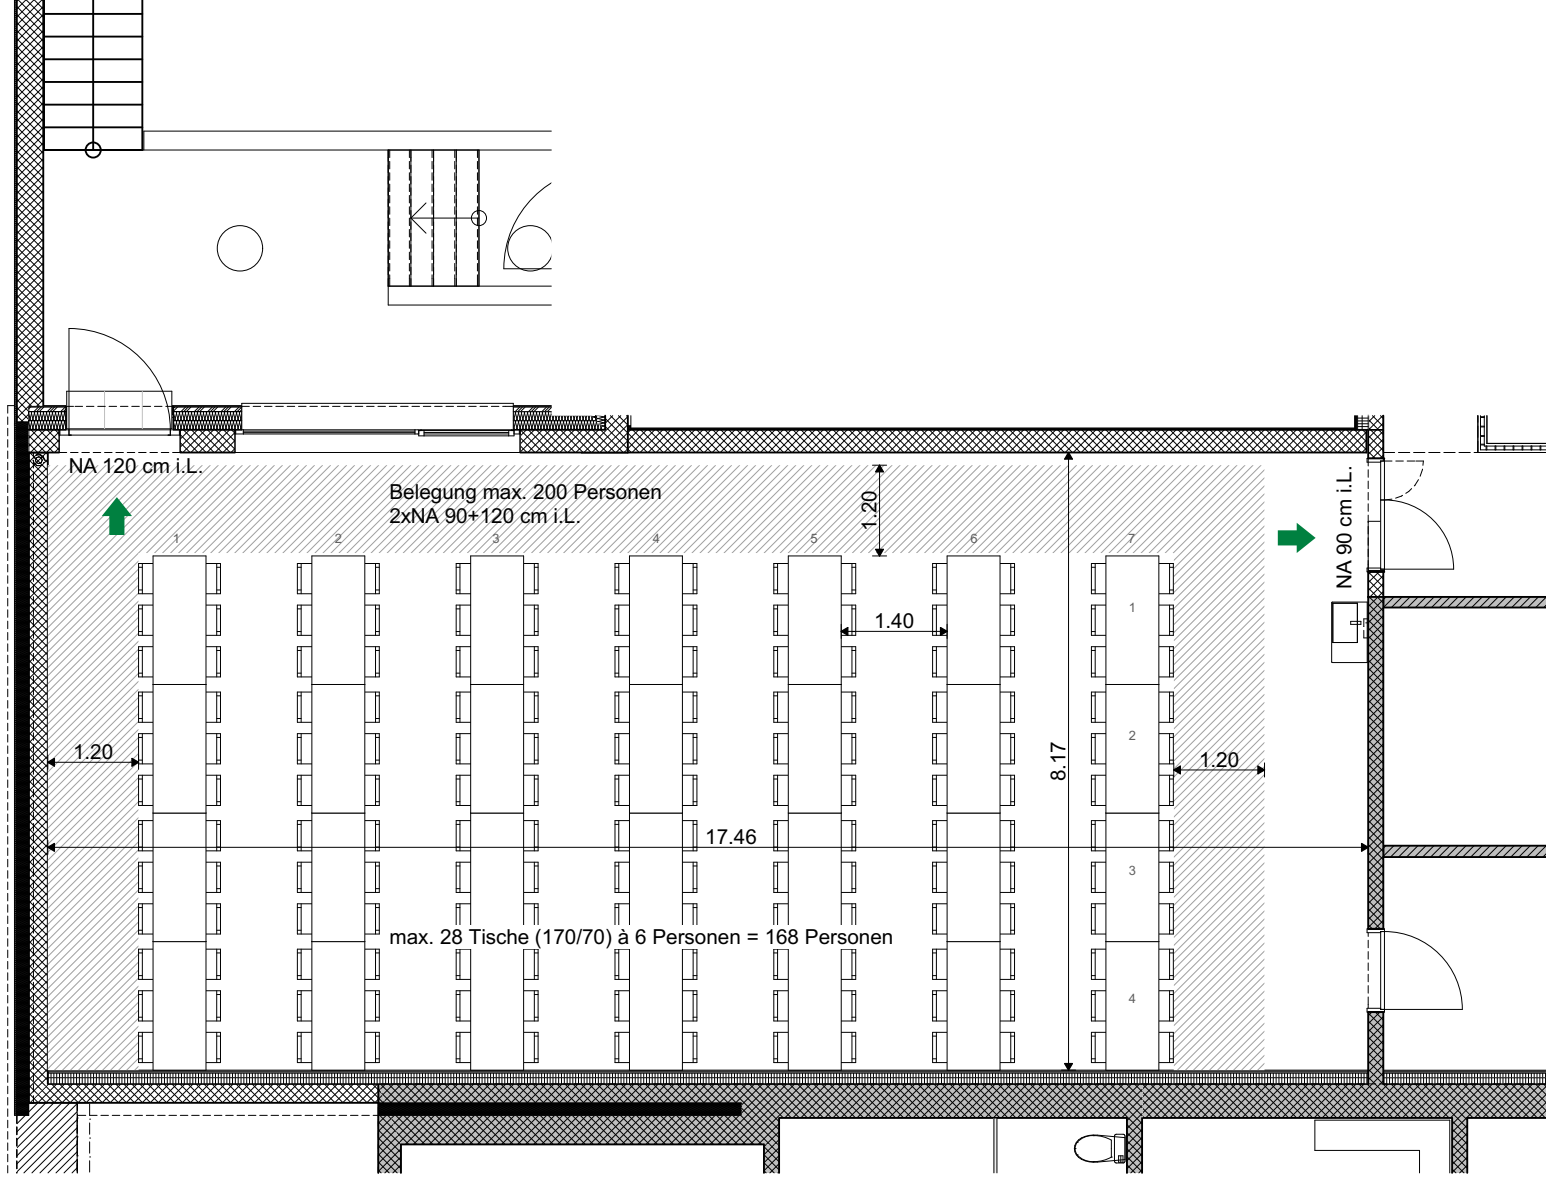

# Gemeindsaal Untergeschoss - Bankettbestuhlung quer

20.09.19  
Erstausgabe

1:100  
Massstab

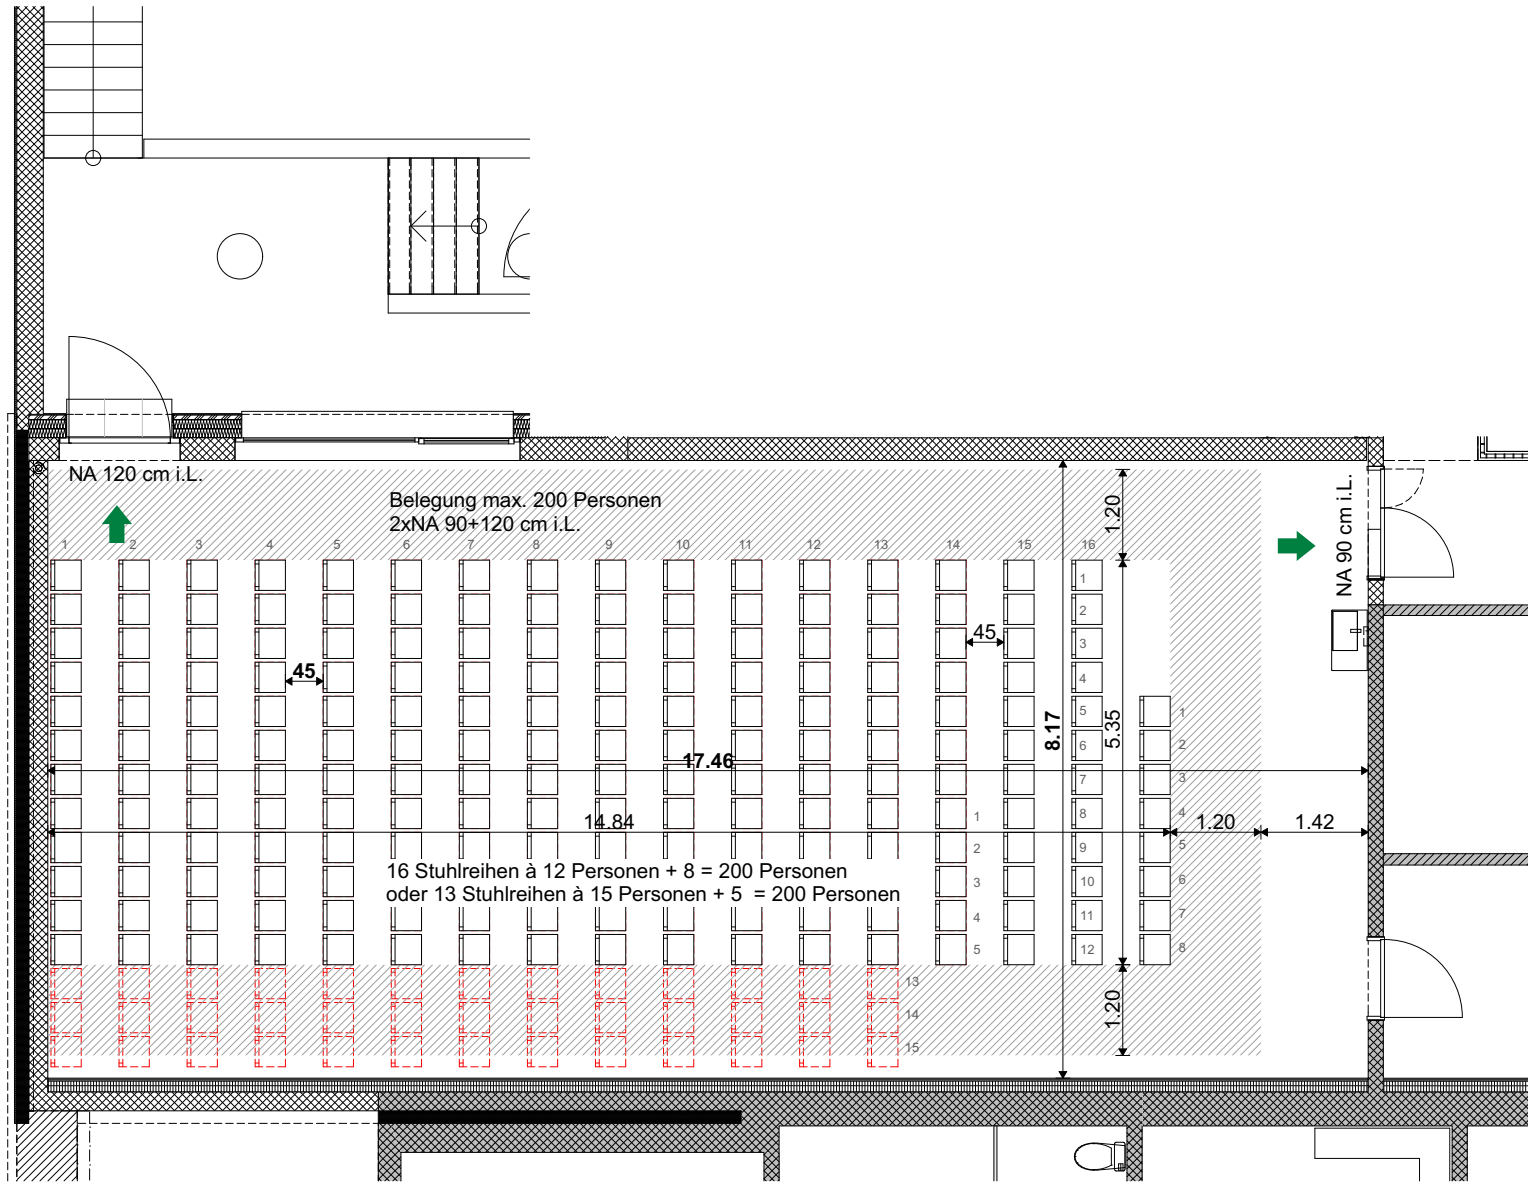

# Gemeindsaal Untergeschoss - Konzertbestuhlung

20.09.19  
Erstausgabe

1:100  
Massstab