


Musikraum Untergeschoss - Banktbestuhlung quer

20.09.19
Erstausgabe

1:100
Massstab

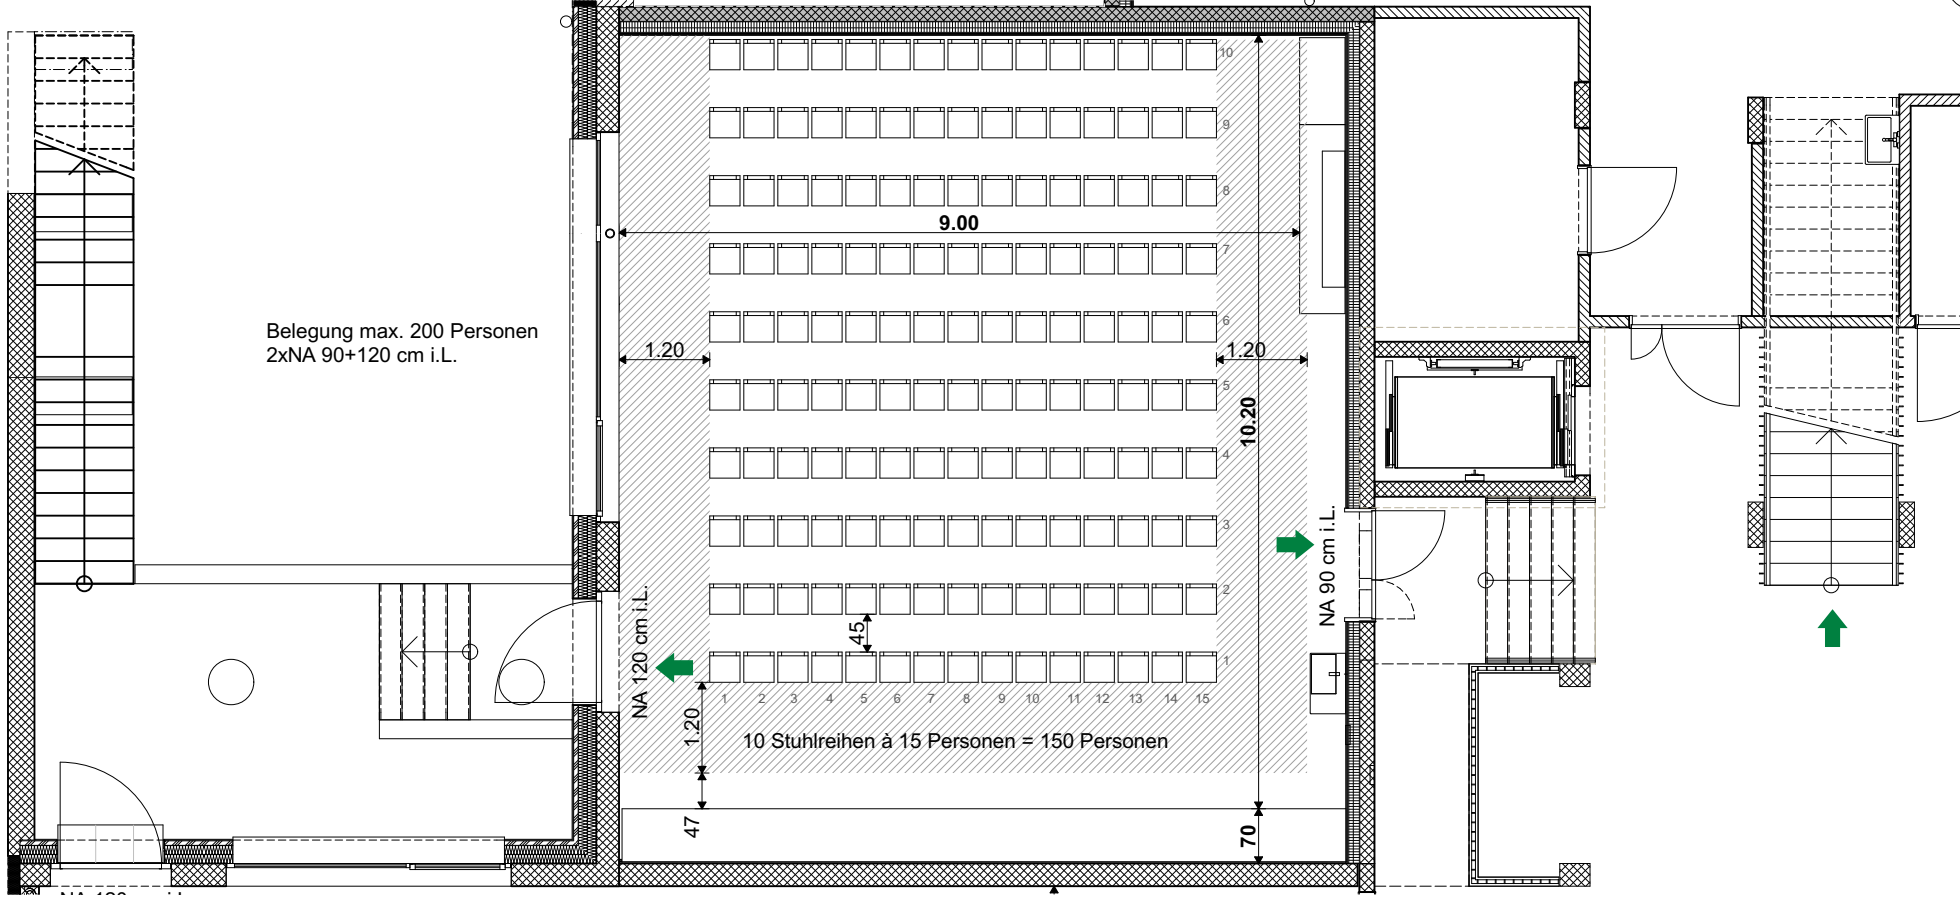

Musikraum Untergeschoss - Konzertbestuhlung

20.09.19
Erstausgabe

1:100
Massstab