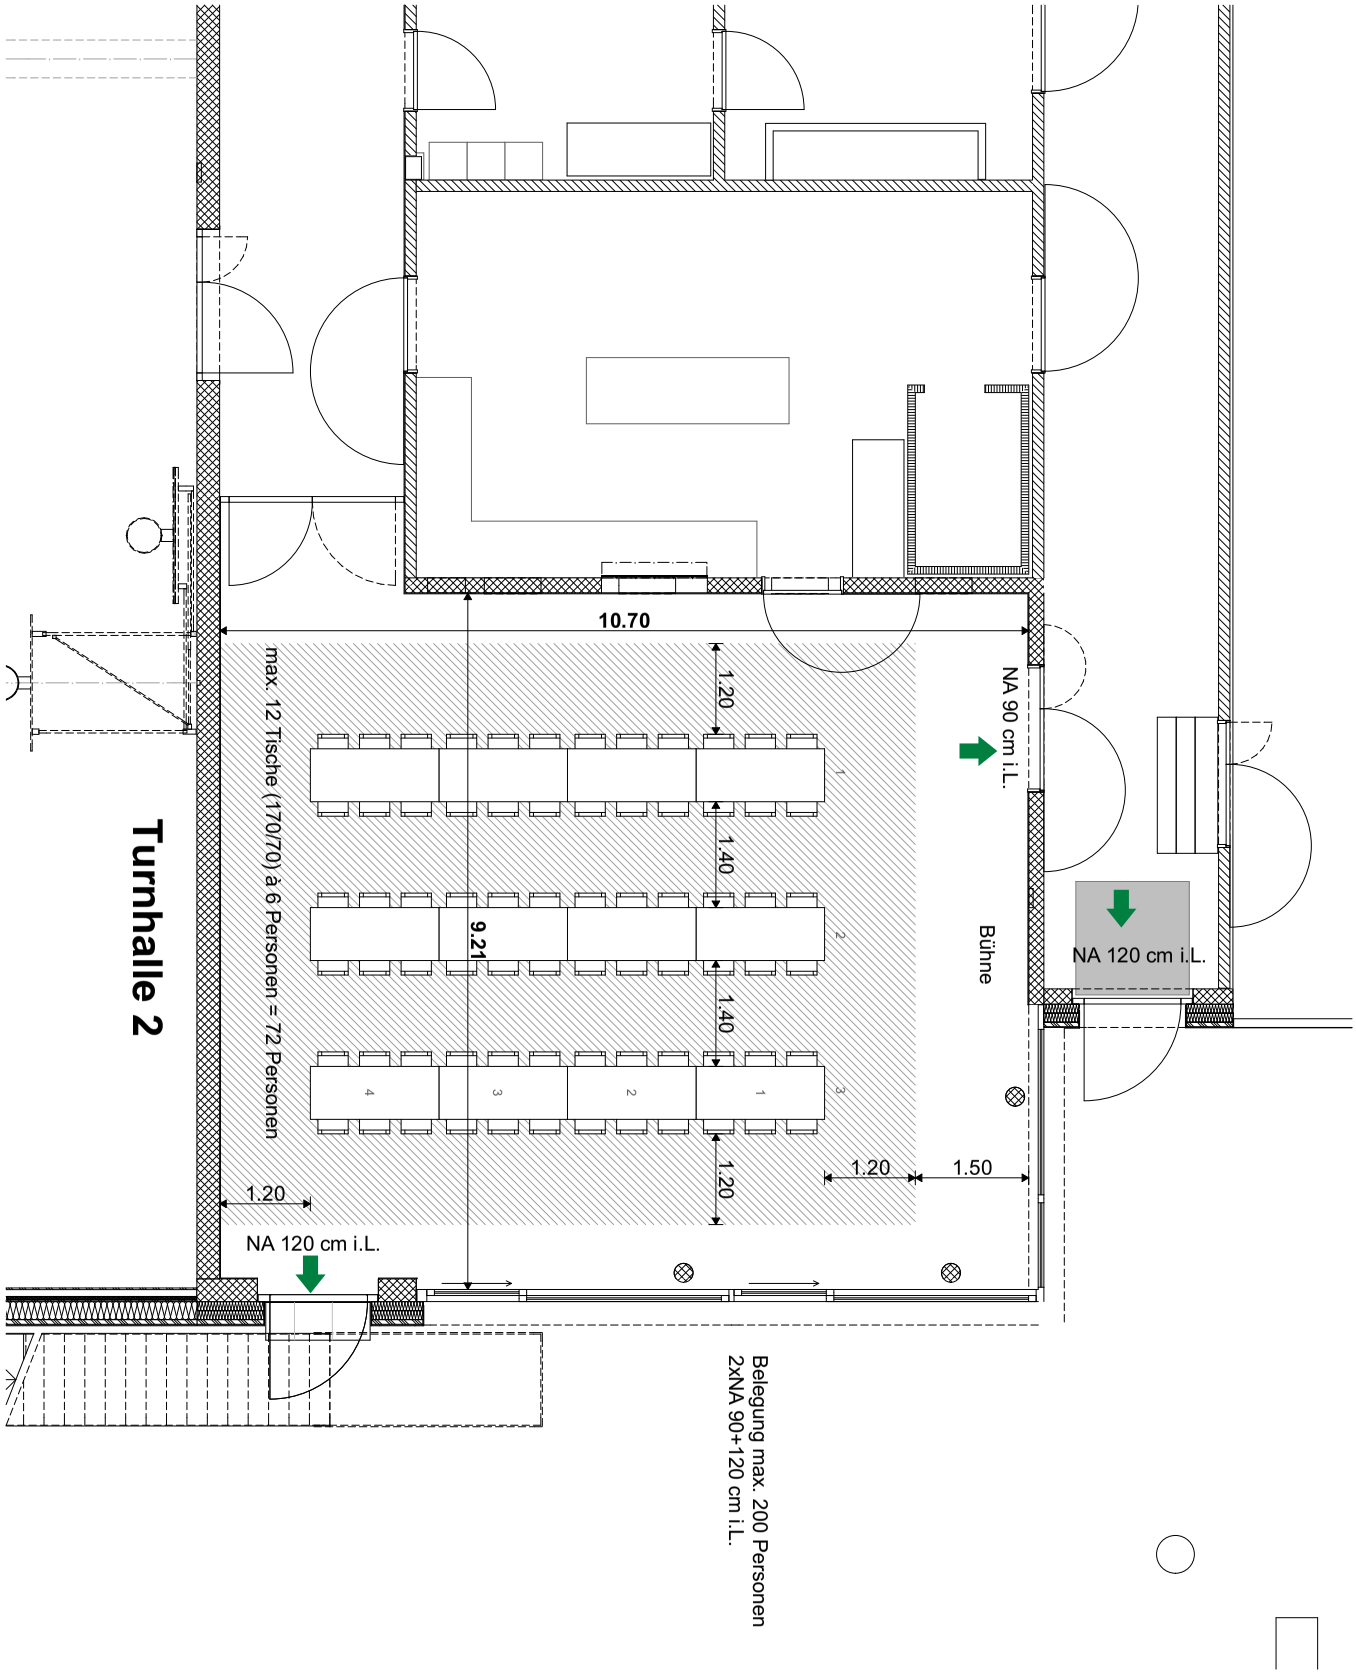

Mehrzwecksaal Erdgeschoss - Bankettbestuhlung längs

20.09.19
Erstausgabe

1:100
Massstab

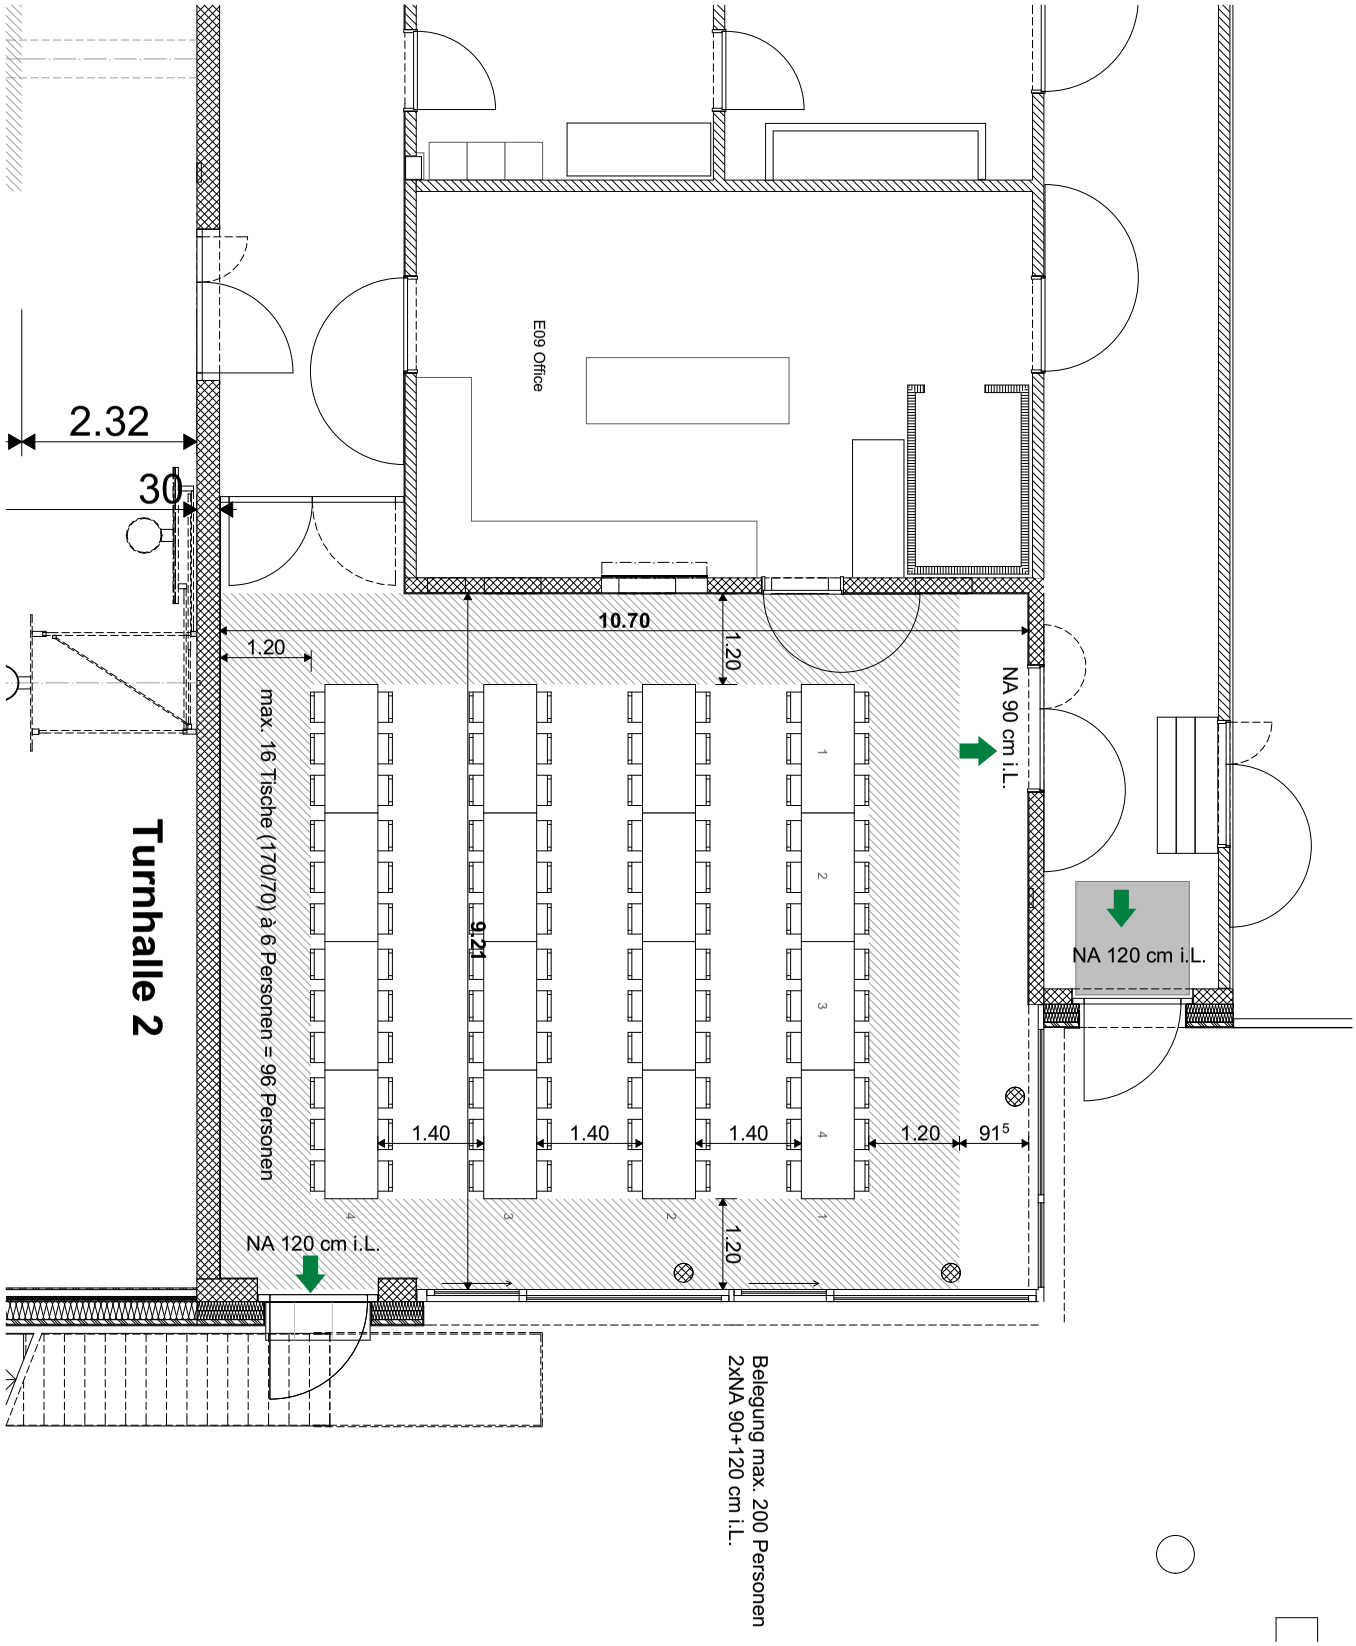

Mehrzwecksaal Erdgeschoss - Bankettbestuhlung quer

20.09.19
Erstausgabe

1:100
Massstab

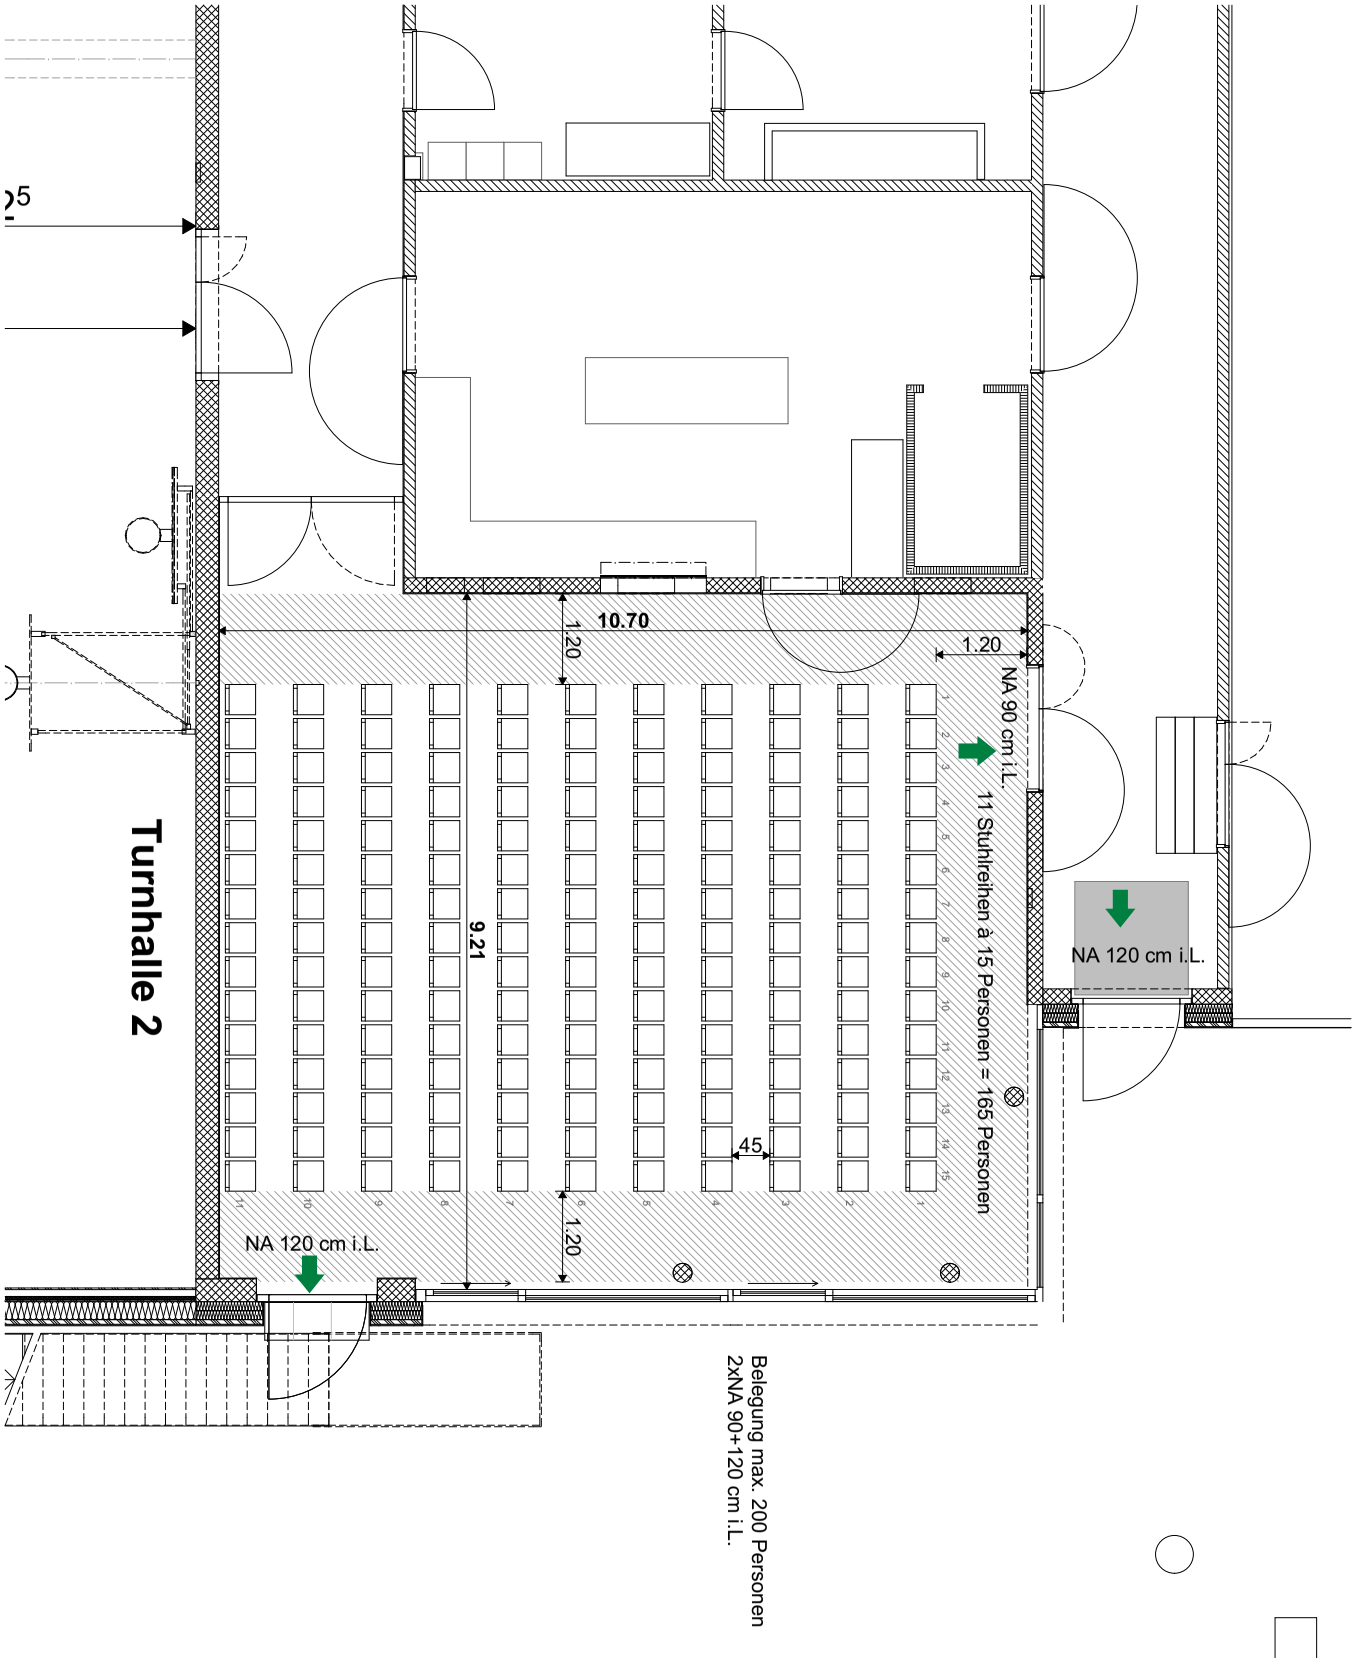

Mehrzwecksaal Erdgeschoss - Konzertbestuhlung

20.09.19
Erstausgabe

1:100
Massstab