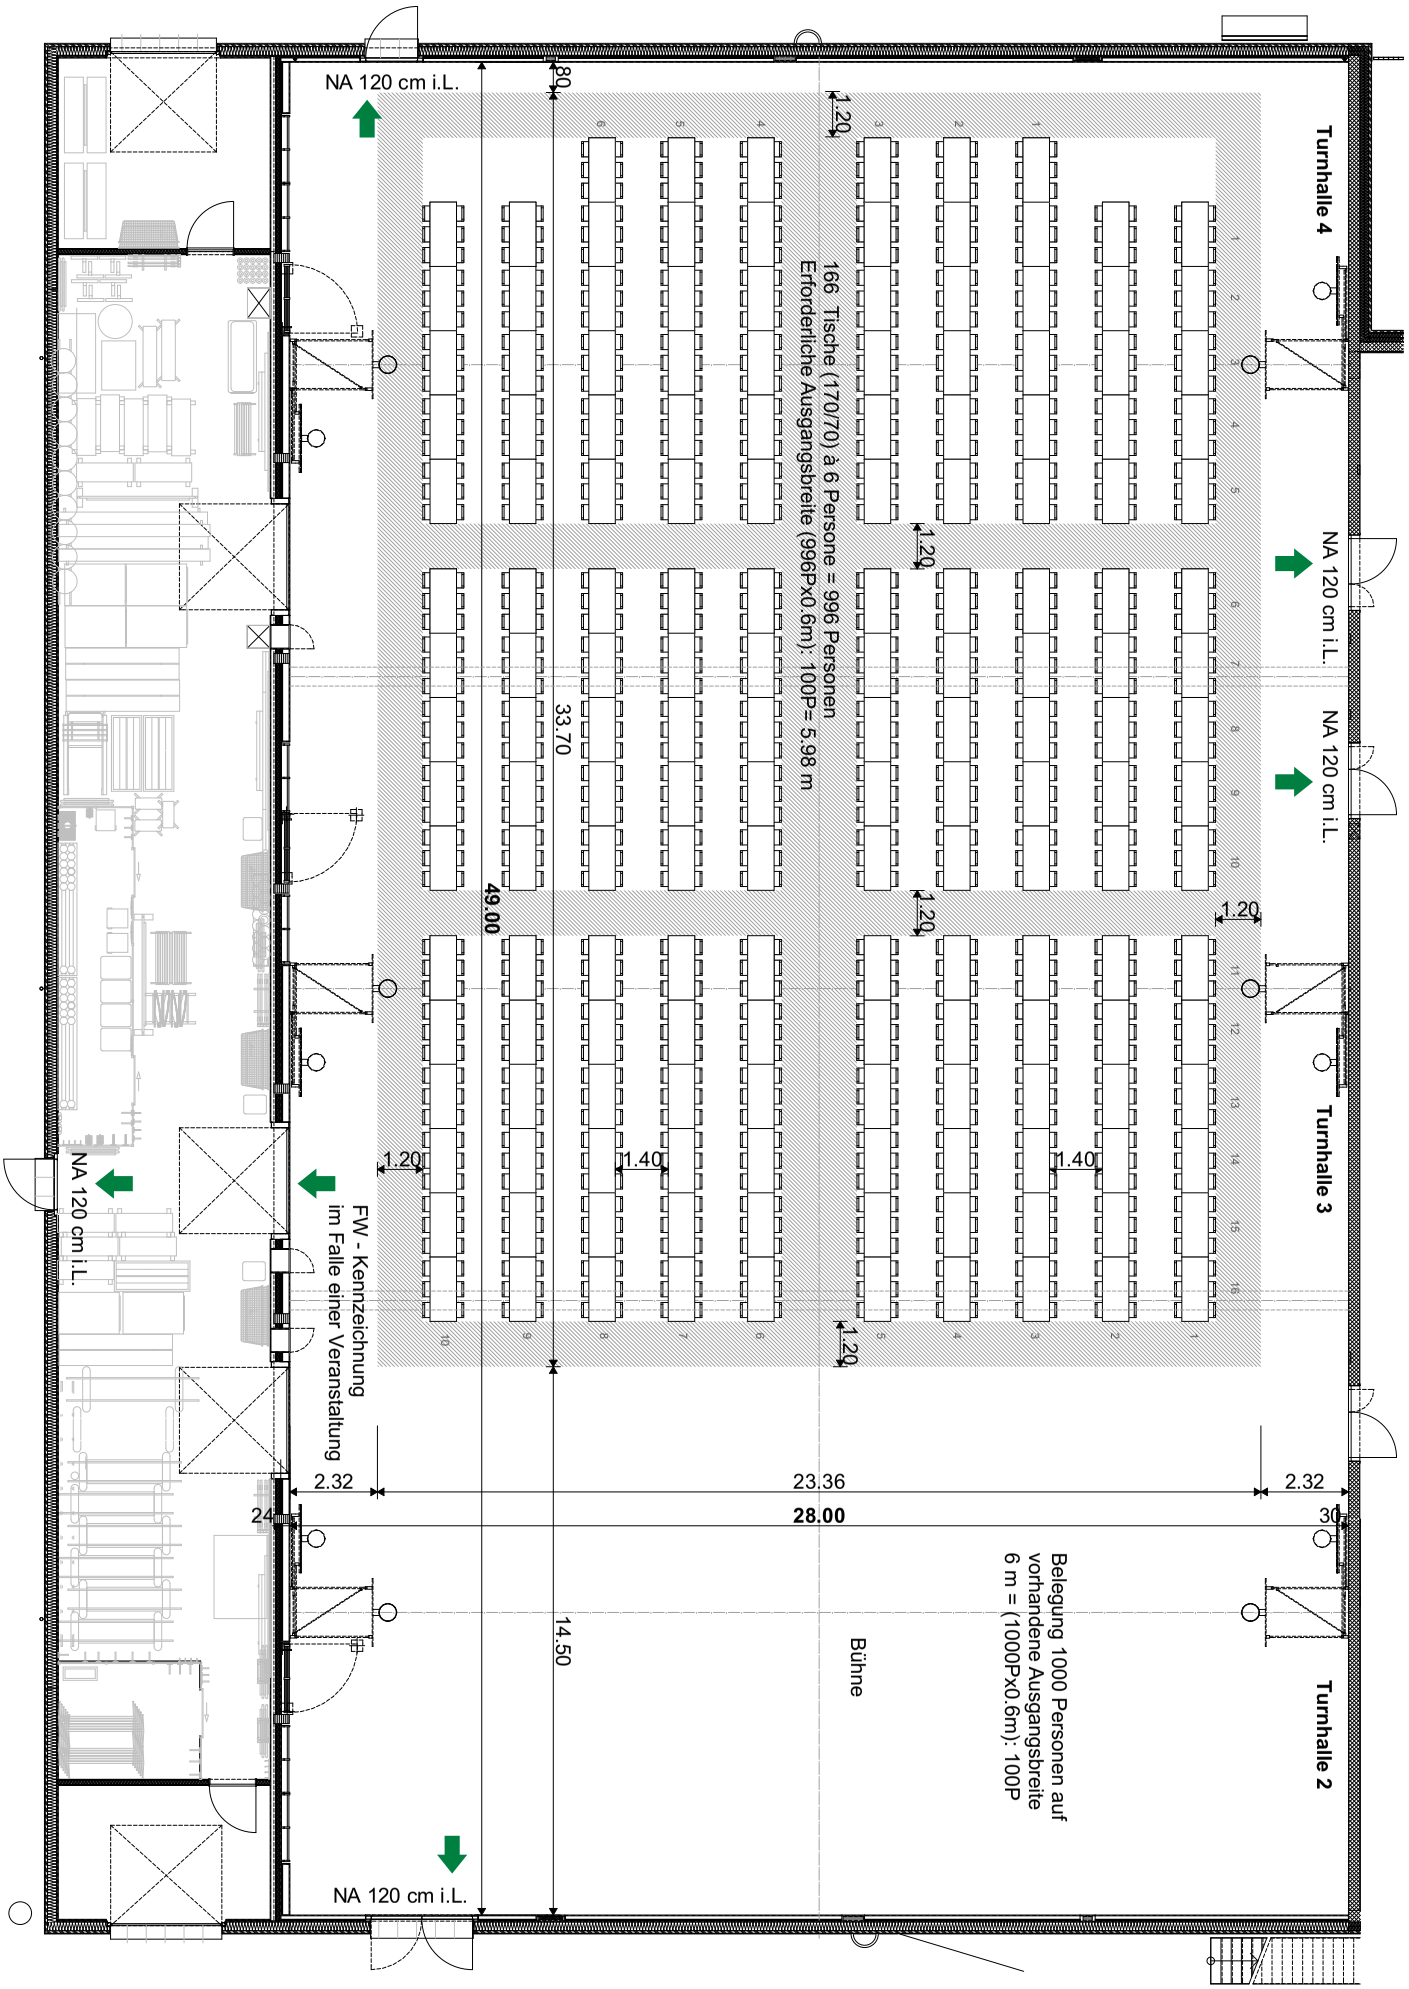

Turnhallen 2-3-4 Erdgeschoss - Bankettbestuhlung

04.09.19
Erstausgabe

1:200
Massstab

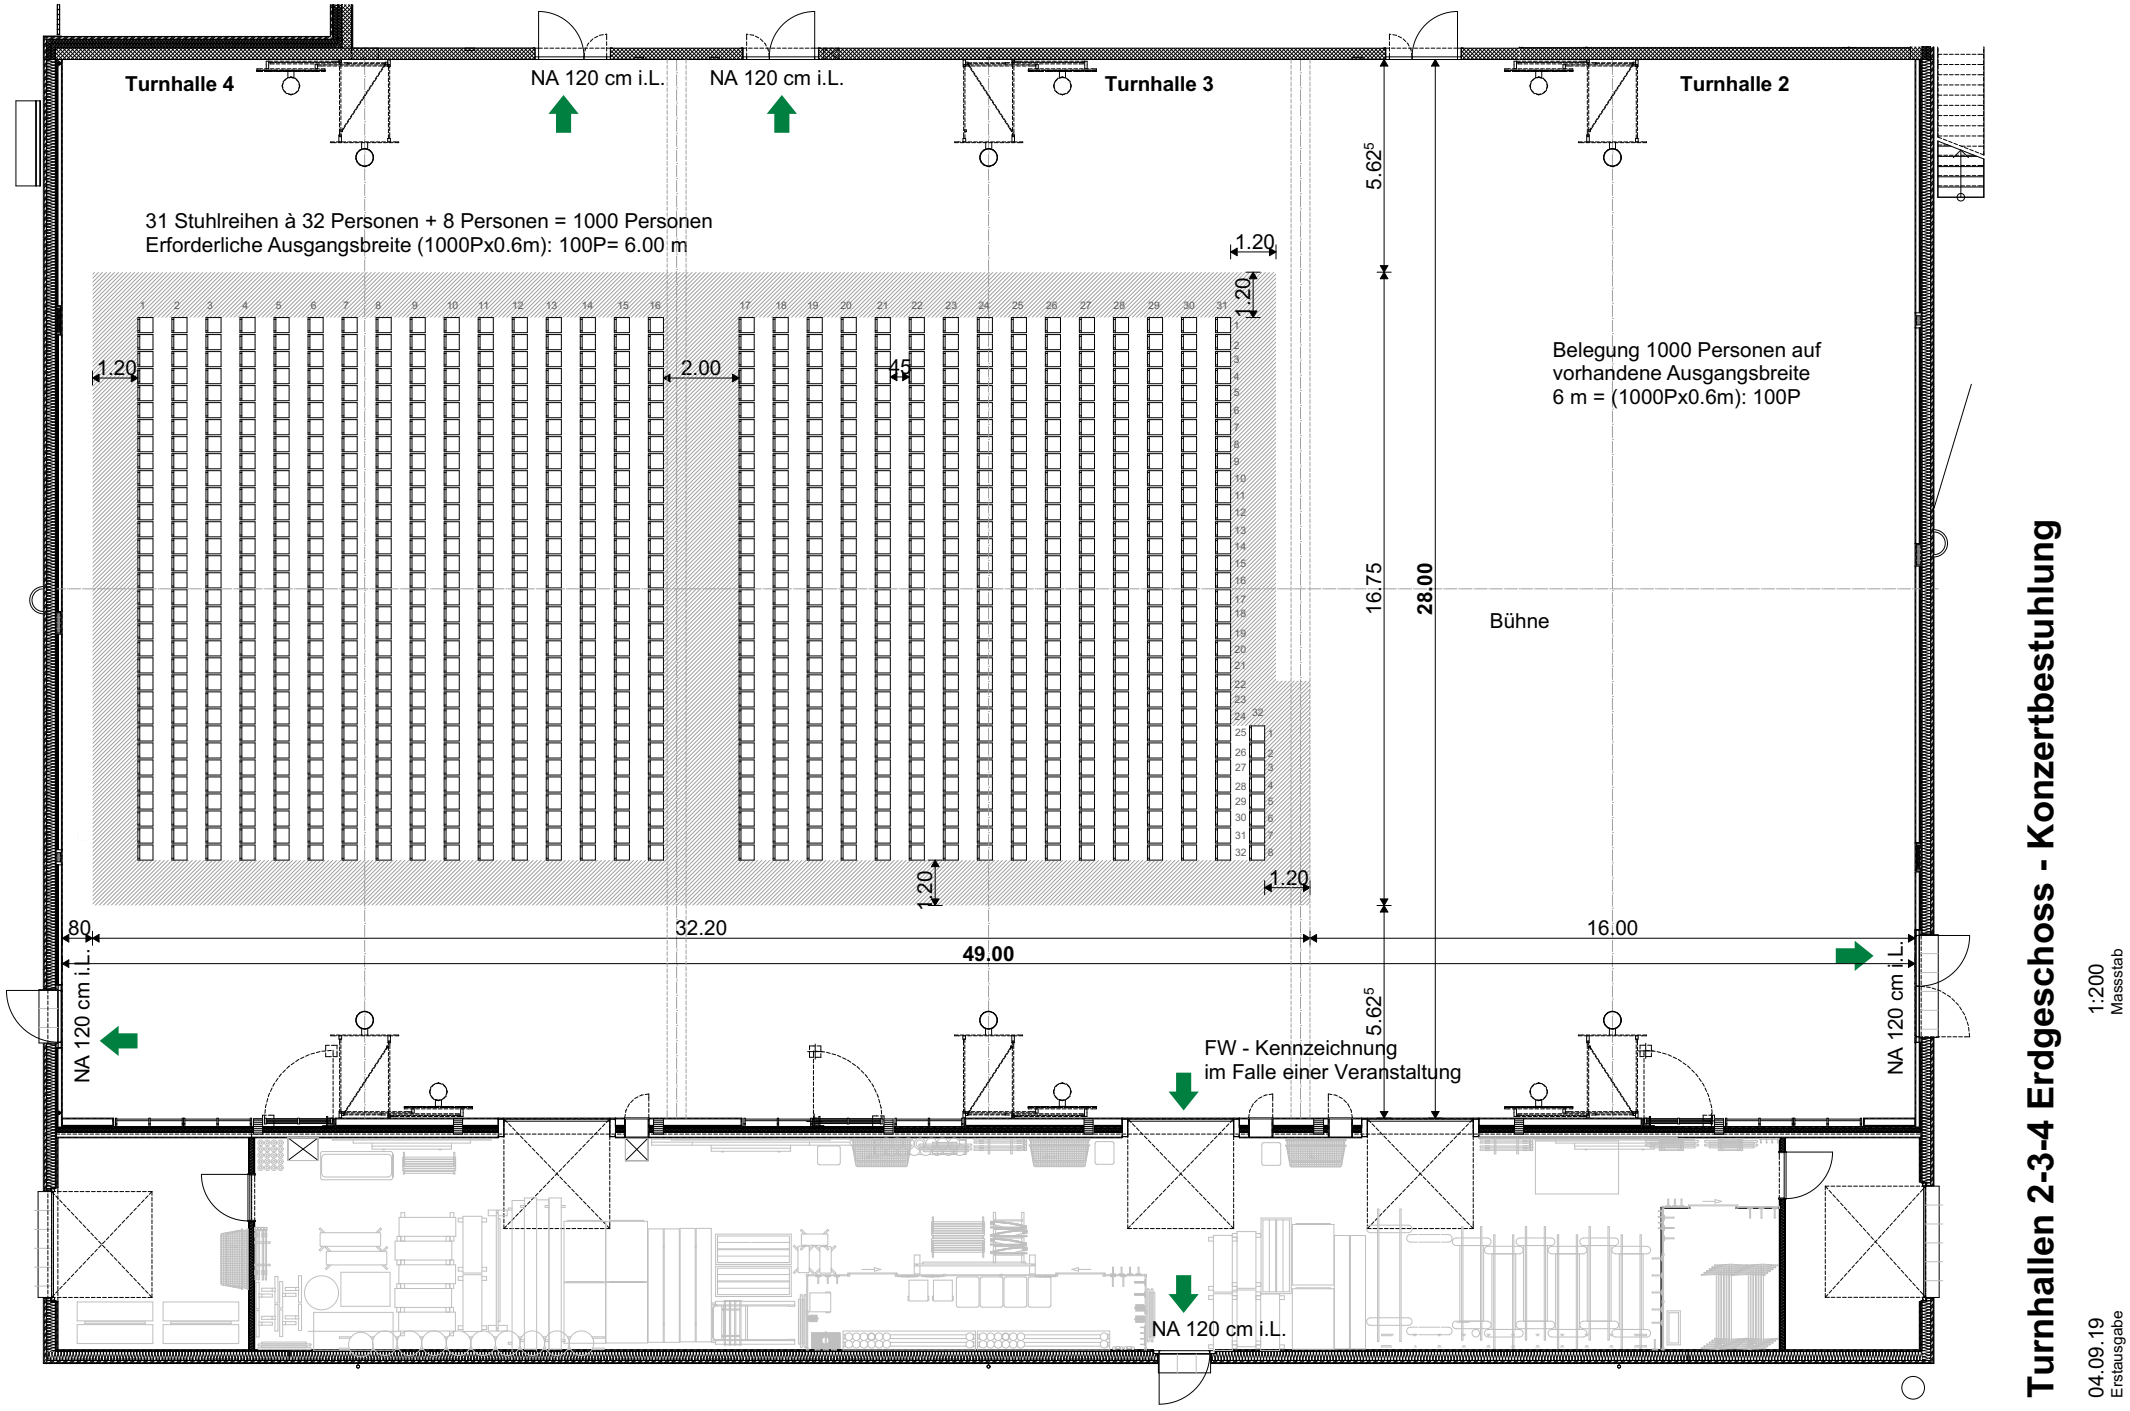

Turnhallen 2-3-4 Erdgeschoss - Konzertbestuhlung

1:200
Massstab

04.09.19
Erstausgabe