

Bauanzeige gemäss Art. 139 Planungs- und Baugesetz

Sehr geehrte Damen und Herren

Gerne informieren wir Sie über ein nachfolgendes Bauvorhaben, welches auch Sie betrifft:

Bauherrschaft	Stefan und Marina Lüönd, Lindaupark 2, Zuzwil
Projektverfasser	Hälg & Co. AG, Bergstrasse 2, Bütschwil
Bauobjekt	Sole/Wasser-Wärmepumpe mit einer Erdwärmesonde
Standort	Lindaupark 2, Zuzwil (GS-Nr. 2013)
Baumasse	Massgebend sind die Angaben in den Bauplänen
Auflagefrist	27. März bis 9. April 2026 Während dieser Zeit können im Gemeindehaus die Pläne eingesehen werden.

Im Zusammenhang mit dem Bauvorhaben besteht nachfolgendes Rechtsmittel:
Einsprachen gegen das geplante Bauvorhaben sind gemäss Art. 153 ff Planungs- und Baugesetz, (abgekürzt PBG, sGS 731.1) schriftlich und begründet innert der Auflagefrist dem Gemeinderat, 9524 Zuzwil, einzureichen. Zur Einsprache ist berechtigt, wer ein eigenes schutzwürdiges Interesse dardat. In der gleichen Zeit können im Gemeindehaus die Pläne eingesehen werden.

Freundliche Grüsse

Gemeinde Zuzwil




Samuel Kurth
Bausekretär

Kopie an

- | | |
|--|--|
| <input checked="" type="checkbox"/> Anstösser (Einschreiben) | <input checked="" type="checkbox"/> B3 Brühwiler AG, Wil |
| <input checked="" type="checkbox"/> Gesuchsteller/Bauherrschaft | <input type="checkbox"/> Leucom, Frauenfeld |
| <input type="checkbox"/> Grundeigentümer | <input type="checkbox"/> Swisscom, St.Gallen |
| <input checked="" type="checkbox"/> Architekt/Planer | <input type="checkbox"/> Amt für Raumentwicklung, St.Gallen |
| <input type="checkbox"/> Feuerschutzamt Zuzwil | <input type="checkbox"/> Koordinationsstelle, St.Gallen |
| <input checked="" type="checkbox"/> Wasserkorporation Zuzwil | <input checked="" type="checkbox"/> Bauakten Auflage |
| <input checked="" type="checkbox"/> IBG Engineering AG, Oberbüren (per Mail) | <input checked="" type="checkbox"/> Kanzlei (Publikation Internet) |
| <input type="checkbox"/> Technische Betriebe, Abt. Gas, Wil (per Mail) | <input type="checkbox"/> Kanzlei (Publikation Mitteilungsblatt) |

versandt am: 24. März 2026

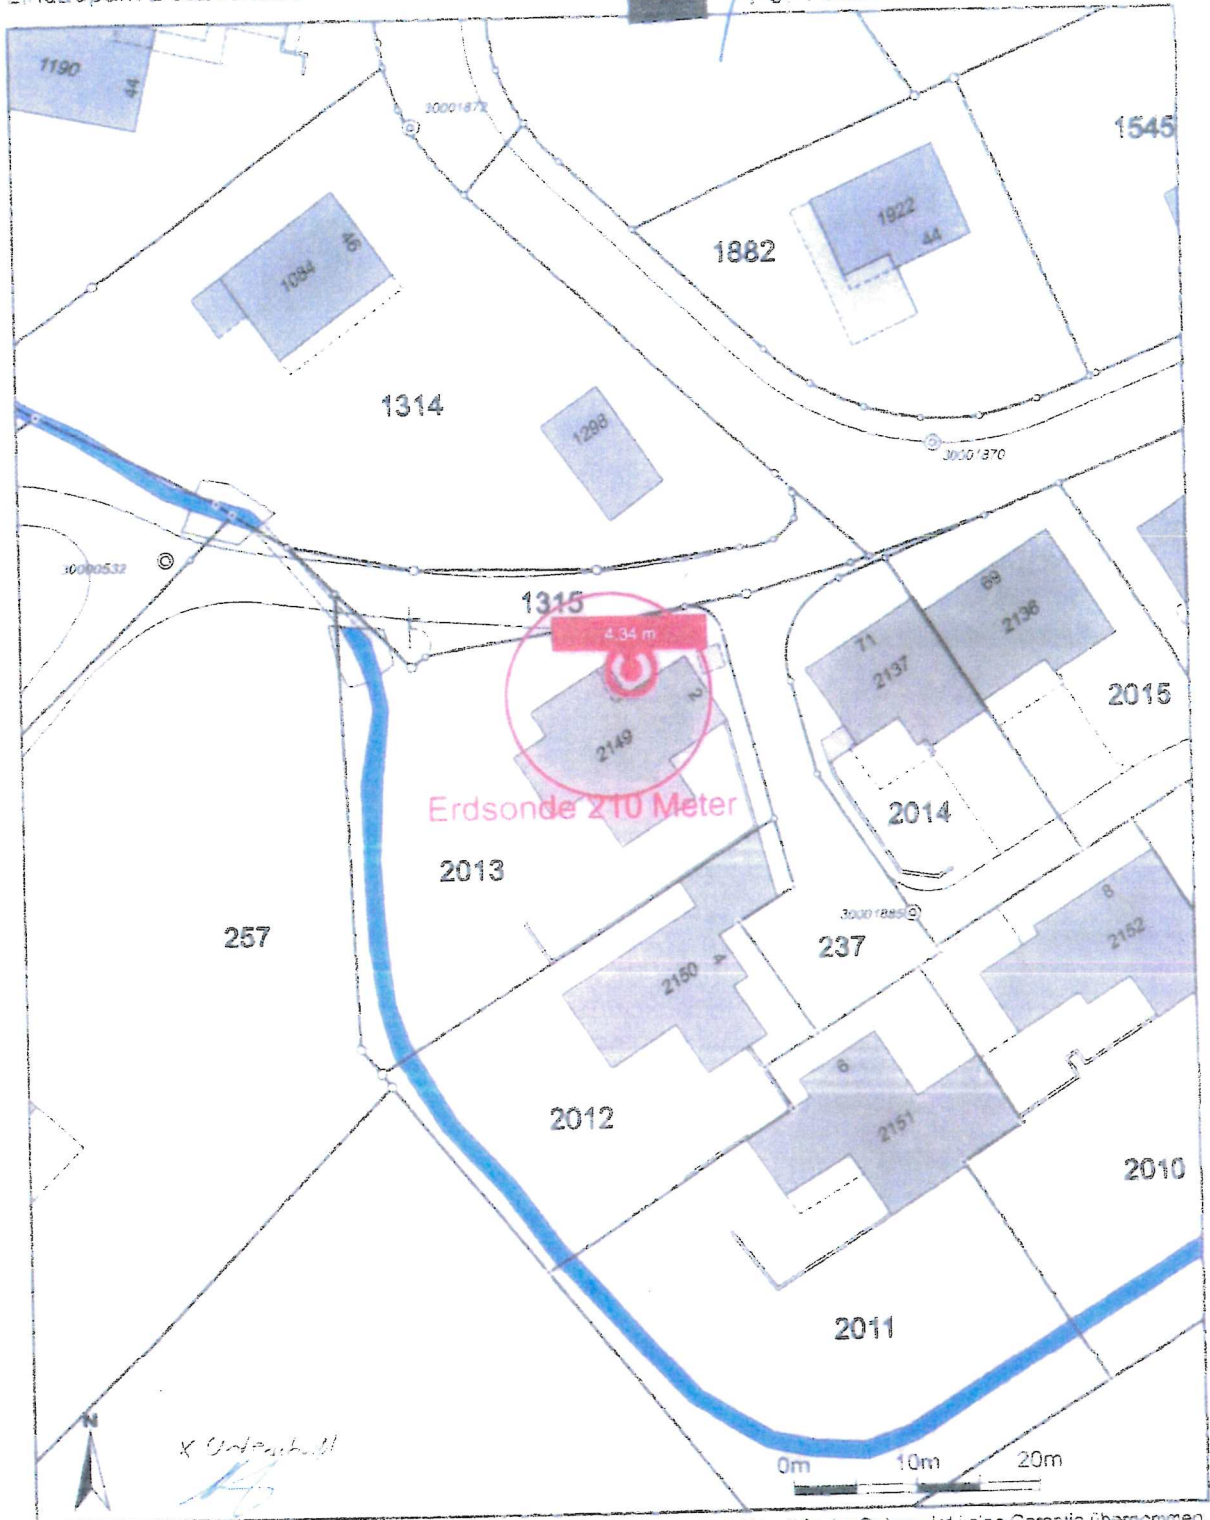

Für die Richtigkeit und Aktualität der Daten wird keine Garantie übernommen.
Es gelten die Nutzungsbedingungen des Geoportals.
25.02.2026
Quelle: Amtliche Vermessung

Massstab 1:500
Zentrumskoordinaten: 2'725'014, 1'259'450