

## Bauanzeige gemäss Art. 139 Planungs- und Baugesetz

Sehr geehrte Damen und Herren

Gerne informieren wir Sie über ein nachfolgendes Bauvorhaben, welches auch Sie betrifft:

**Bauherrschaft** Karunakaran und Sugasini Kugathasan, Mettlenstrasse 16b, Zuzwil

**Projektverfasser** Engeler AG, Lobergstrasse 5, Zuzwil

**Bauobjekt** Aufstellung Luft/Wasser-Wärmepumpe

**Standort** Mettlenstrasse 16b, Zuzwil (GS-Nr. 1811)

**Baumasse** Massgebend sind die Angaben in den Bauplänen

**Auflagefrist** 24. April bis 7. Mai 2026  
Während dieser Zeit können im Gemeindehaus die Pläne eingesehen werden.

Im Zusammenhang mit dem Bauvorhaben besteht nachfolgendes Rechtsmittel:  
Einsprachen gegen das geplante Bauvorhaben sind gemäss Art. 153 ff Planungs- und Baugesetz, (abgekürzt PBG, sGS 731.1) schriftlich und begründet innert der Auflagefrist dem Gemeinderat, 9524 Zuzwil, einzureichen. Zur Einsprache ist berechtigt, wer ein eigenes schutzwürdiges Interesse dardat. In der gleichen Zeit können im Gemeindehaus die Pläne eingesehen werden.

Freundliche Grüsse

**Gemeinde Zuzwil**

Samuel Kurth  
Bausekretär


Kopie an

- |  |  |
|--|--|
| <input checked="" type="checkbox"/> Anstösser (Einschreiben)                 | <input checked="" type="checkbox"/> B3 Brühwiler AG, Wil           |
| <input checked="" type="checkbox"/> Gesuchsteller/Bauherrschaft              | <input type="checkbox"/> Leucom, Frauenfeld                        |
| <input type="checkbox"/> Grundeigentümer                                     | <input type="checkbox"/> Swisscom, St.Gallen                       |
| <input checked="" type="checkbox"/> Architekt/Planer                         | <input type="checkbox"/> Amt für Raumentwicklung, St.Gallen        |
| <input type="checkbox"/> Feuerschutzamt Zuzwil                               | <input type="checkbox"/> Koordinationsstelle, St.Gallen            |
| <input checked="" type="checkbox"/> Wasserkorporation Zuzwil                 | <input checked="" type="checkbox"/> Bauakten Auflage               |
| <input checked="" type="checkbox"/> IBG Engineering AG, Oberbüren (per Mail) | <input checked="" type="checkbox"/> Kanzlei (Publikation Internet) |
| <input type="checkbox"/> Technische Betriebe, Abt. Gas, Wil (per Mail)       | <input type="checkbox"/> Kanzlei (Publikation Mitteilungsblatt)    |

versandt am: 21. April 2026

# Heizungssanierung

DEFH Mettlenstrasse 16b, 9524 Zuzwil SG

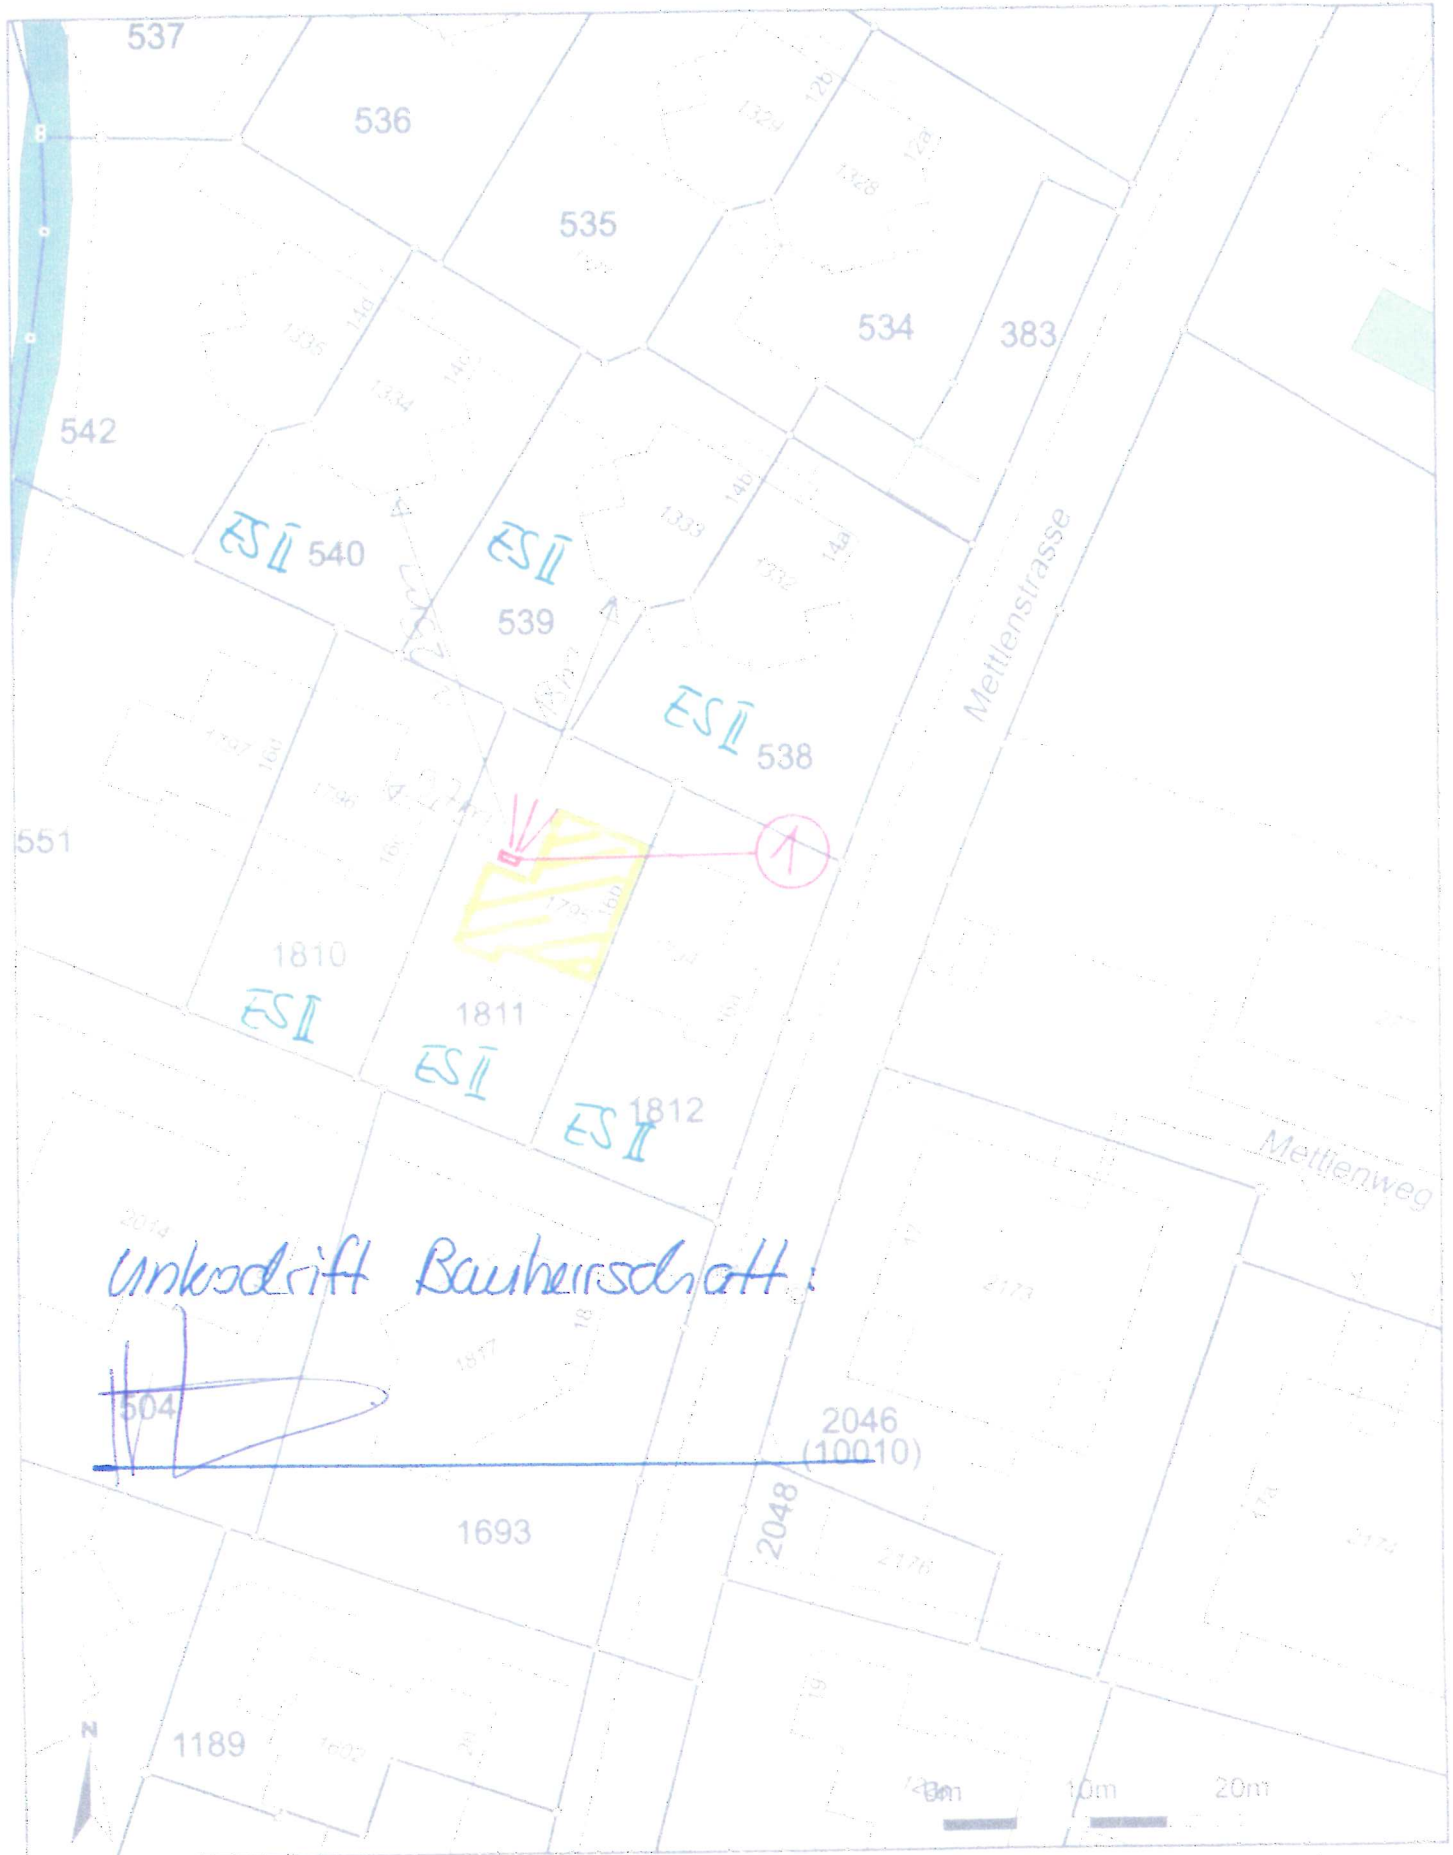

Für die Richtigkeit und Aktualität der Daten wird keine Garantie übernommen.  
Es gelten die Nutzungsbedingungen des Geoportals.

Massstab 1:500  
Zentrumskoordinaten: 2725704, 1269228

19.03.2026  
Quelle: Amtliche Vermessung