

## Bauanzeige gemäss Art. 139 Planungs- und Baugesetz

Sehr geehrte Damen und Herren

Gerne informieren wir Sie über ein nachfolgendes Bauvorhaben, welches auch Sie betrifft:

<b>Bauherrschaft</b>	Christoph und Monika Kuhn, Speerstrasse 16a, Zuzwil
<b>Projektverfasser</b>	H. Lenz AG, Hirzenstrasse 2, Niederuzwil
<b>Bauobjekt</b>	Aufstellung Luft/Wasser-Wärmepumpe
<b>Standort</b>	Speerstrasse 16a, Zuzwil (GS-Nr. 17)
<b>Baumasse</b>	Massgebend sind die Angaben in den Bauplänen
<b>Auflagefrist</b>	29. Mai bis 11. Juni 2026 Während dieser Zeit können im Gemeindehaus die Pläne eingesehen werden.

Im Zusammenhang mit dem Bauvorhaben besteht nachfolgendes Rechtsmittel:  
Einsprachen gegen das geplante Bauvorhaben sind gemäss Art. 153 ff Planungs- und Baugesetz, (abgekürzt PBG, sGS 731.1) schriftlich und begründet innert der Auflagefrist dem Gemeinderat, 9524 Zuzwil, einzureichen. Zur Einsprache ist berechtigt, wer ein eigenes schutzwürdiges Interesse dardat. In der gleichen Zeit können im Gemeindehaus die Pläne eingesehen werden.

Freundliche Grüsse

### Gemeinde Zuzwil




Samuel Kurth  
Bausekretär

Kopie an

- |  |  |
|--|--|
| <input checked="" type="checkbox"/> Anstösser (Einschreiben)                 | <input checked="" type="checkbox"/> B3 Brühwiler AG, Wil                 |
| <input checked="" type="checkbox"/> Gesuchsteller/Bauherrschaft              | <input type="checkbox"/> Leucom, Frauenfeld                              |
| <input type="checkbox"/> Grundeigentümer                                     | <input type="checkbox"/> Swisscom, St.Gallen                             |
| <input checked="" type="checkbox"/> Architekt/Planer                         | <input type="checkbox"/> Amt für Raumentwicklung, St.Gallen              |
| <input type="checkbox"/> Feuerschutzamt Zuzwil                               | <input type="checkbox"/> Koordinationsstelle Bau, St.Gallen              |
| <input checked="" type="checkbox"/> Wasserkorporation Zuzwil                 | <input checked="" type="checkbox"/> Bauakten Auflage                     |
| <input checked="" type="checkbox"/> IBG Engineering AG, Oberbüren (per Mail) | <input checked="" type="checkbox"/> Publikation Homepage                 |
| <input type="checkbox"/> Technische Betriebe, Abt. Gas, Wil (per Mail)       | <input type="checkbox"/> Publikation Mitteilungsblatt / Plattform Kanton |

versandt am: 27. Mai 2026

12.5.26  
K. Kribatz

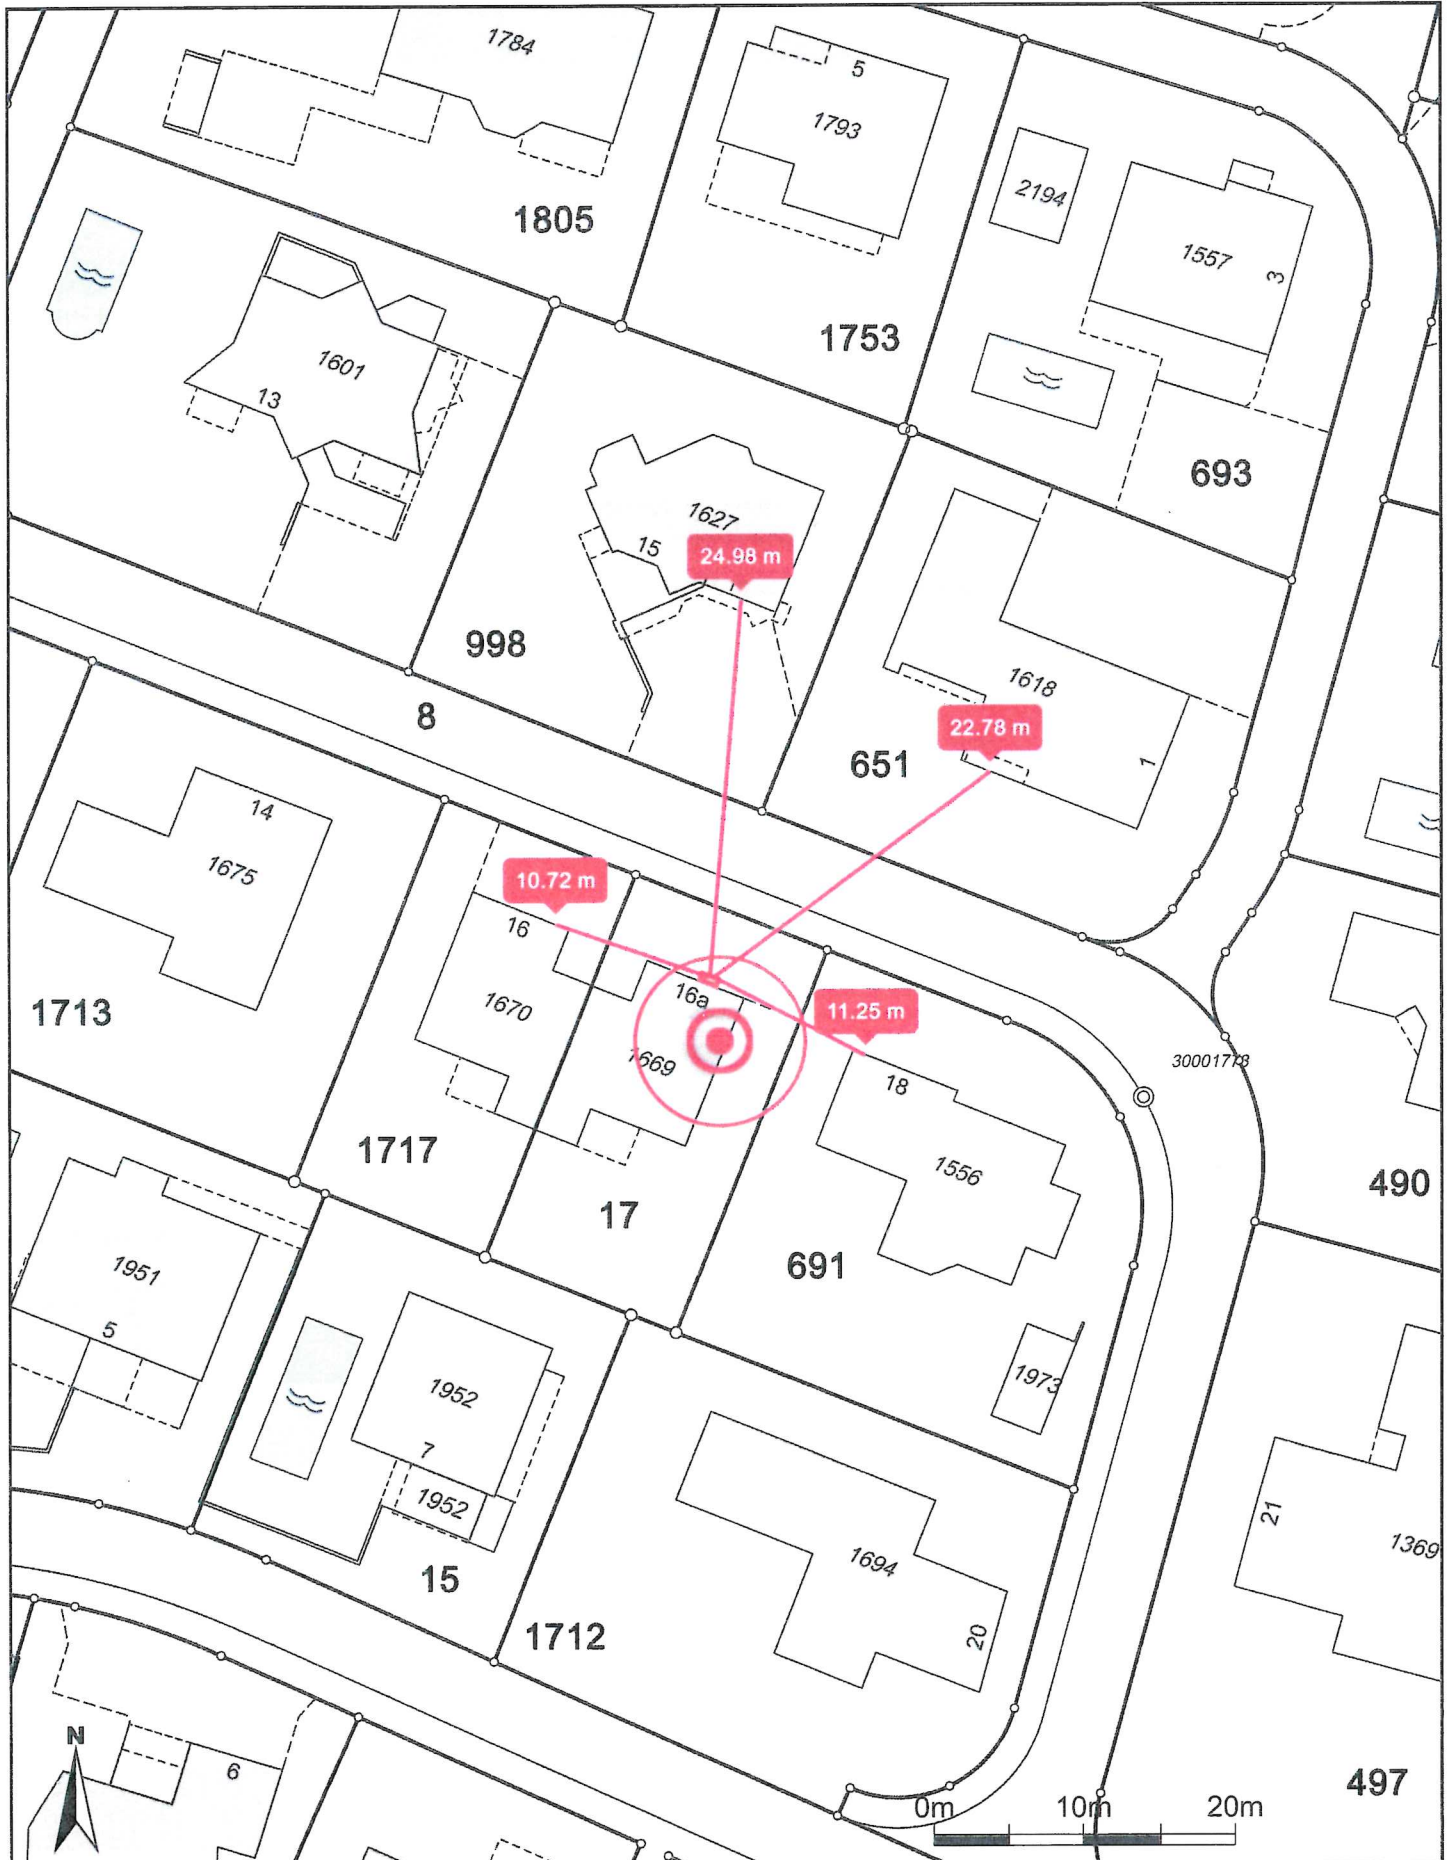

Für die Richtigkeit und Aktualität der Daten wird keine Garantie übernommen.  
Es gelten die Nutzungsbedingungen des Geoportals.

Masstab 1:500

Zentrumskoordinaten: 2'725'698, 1'259'824

12.05.2026

Quelle: Amtliche Vermessung; Quelle Grundlagedaten: Amtliche Vermessung