

Bauanzeige gemäss Art. 139 Planungs- und Baugesetz

Sehr geehrte Damen und Herren

Gerne informieren wir Sie über ein nachfolgendes Bauvorhaben, welches auch Sie betrifft:

Bauherr	Emil Gähwiler, Ausserdorfstrasse 13, Zuzwil
Projektverfasser	Engeler AG, Lobergstrasse 5, Zuzwil
Bauobjekt	Aufstellung Luft/Wasser-Wärmepumpe
Standort	Ausserdorfstrasse 13, Zuzwil (GS-Nr. 18)
Baumasse	Massgebend sind die Angaben in den Bauplänen
Auflagefrist	19. Juni bis 2. Juli 2026 Während dieser Zeit können im Gemeindehaus die Pläne eingesehen werden.

Im Zusammenhang mit dem Bauvorhaben besteht nachfolgendes Rechtsmittel:
Einsprachen gegen das geplante Bauvorhaben sind gemäss Art. 153 ff Planungs- und Baugesetz, (abgekürzt PBG, sGS 731.1) schriftlich und begründet innert der Auflagefrist dem Gemeinderat, 9524 Zuzwil, einzureichen. Zur Einsprache ist berechtigt, wer ein eigenes schutzwürdiges Interesse dartut. In der gleichen Zeit können im Gemeindehaus die Pläne eingesehen werden.

Freundliche Grüsse

Gemeinde Zuzwil



Samuel Kurth
Bausekretär


Kopie an

- | | |
|--|--|
| <input checked="" type="checkbox"/> Anstösser (Einschreiben) | <input checked="" type="checkbox"/> B3 Brühwiler AG, Wil |
| <input checked="" type="checkbox"/> Gesuchsteller/Bauherr | <input type="checkbox"/> Leucom, Frauenfeld |
| <input type="checkbox"/> Grundeigentümer | <input type="checkbox"/> Swisscom, St.Gallen |
| <input checked="" type="checkbox"/> Architekt/Planer | <input type="checkbox"/> Amt für Raumentwicklung, St.Gallen |
| <input type="checkbox"/> Feuerschutzamt Zuzwil | <input type="checkbox"/> Koordinationsstelle Bau, St.Gallen |
| <input checked="" type="checkbox"/> Wasserkorporation Zuzwil | <input checked="" type="checkbox"/> Bauakten Auflage |
| <input checked="" type="checkbox"/> IBG Engineering AG, Oberbüren (per Mail) | <input checked="" type="checkbox"/> Publikation Homepage |
| <input type="checkbox"/> Technische Betriebe, Abt. Gas, Wil (per Mail) | <input type="checkbox"/> Publikation Mitteilungsblatt / Plattform Kanton |

versandt am: 12. Juni 2026

Heizungssanierung

EFH Ausserdorfstrasse 13, 9524 Zuzwil SG

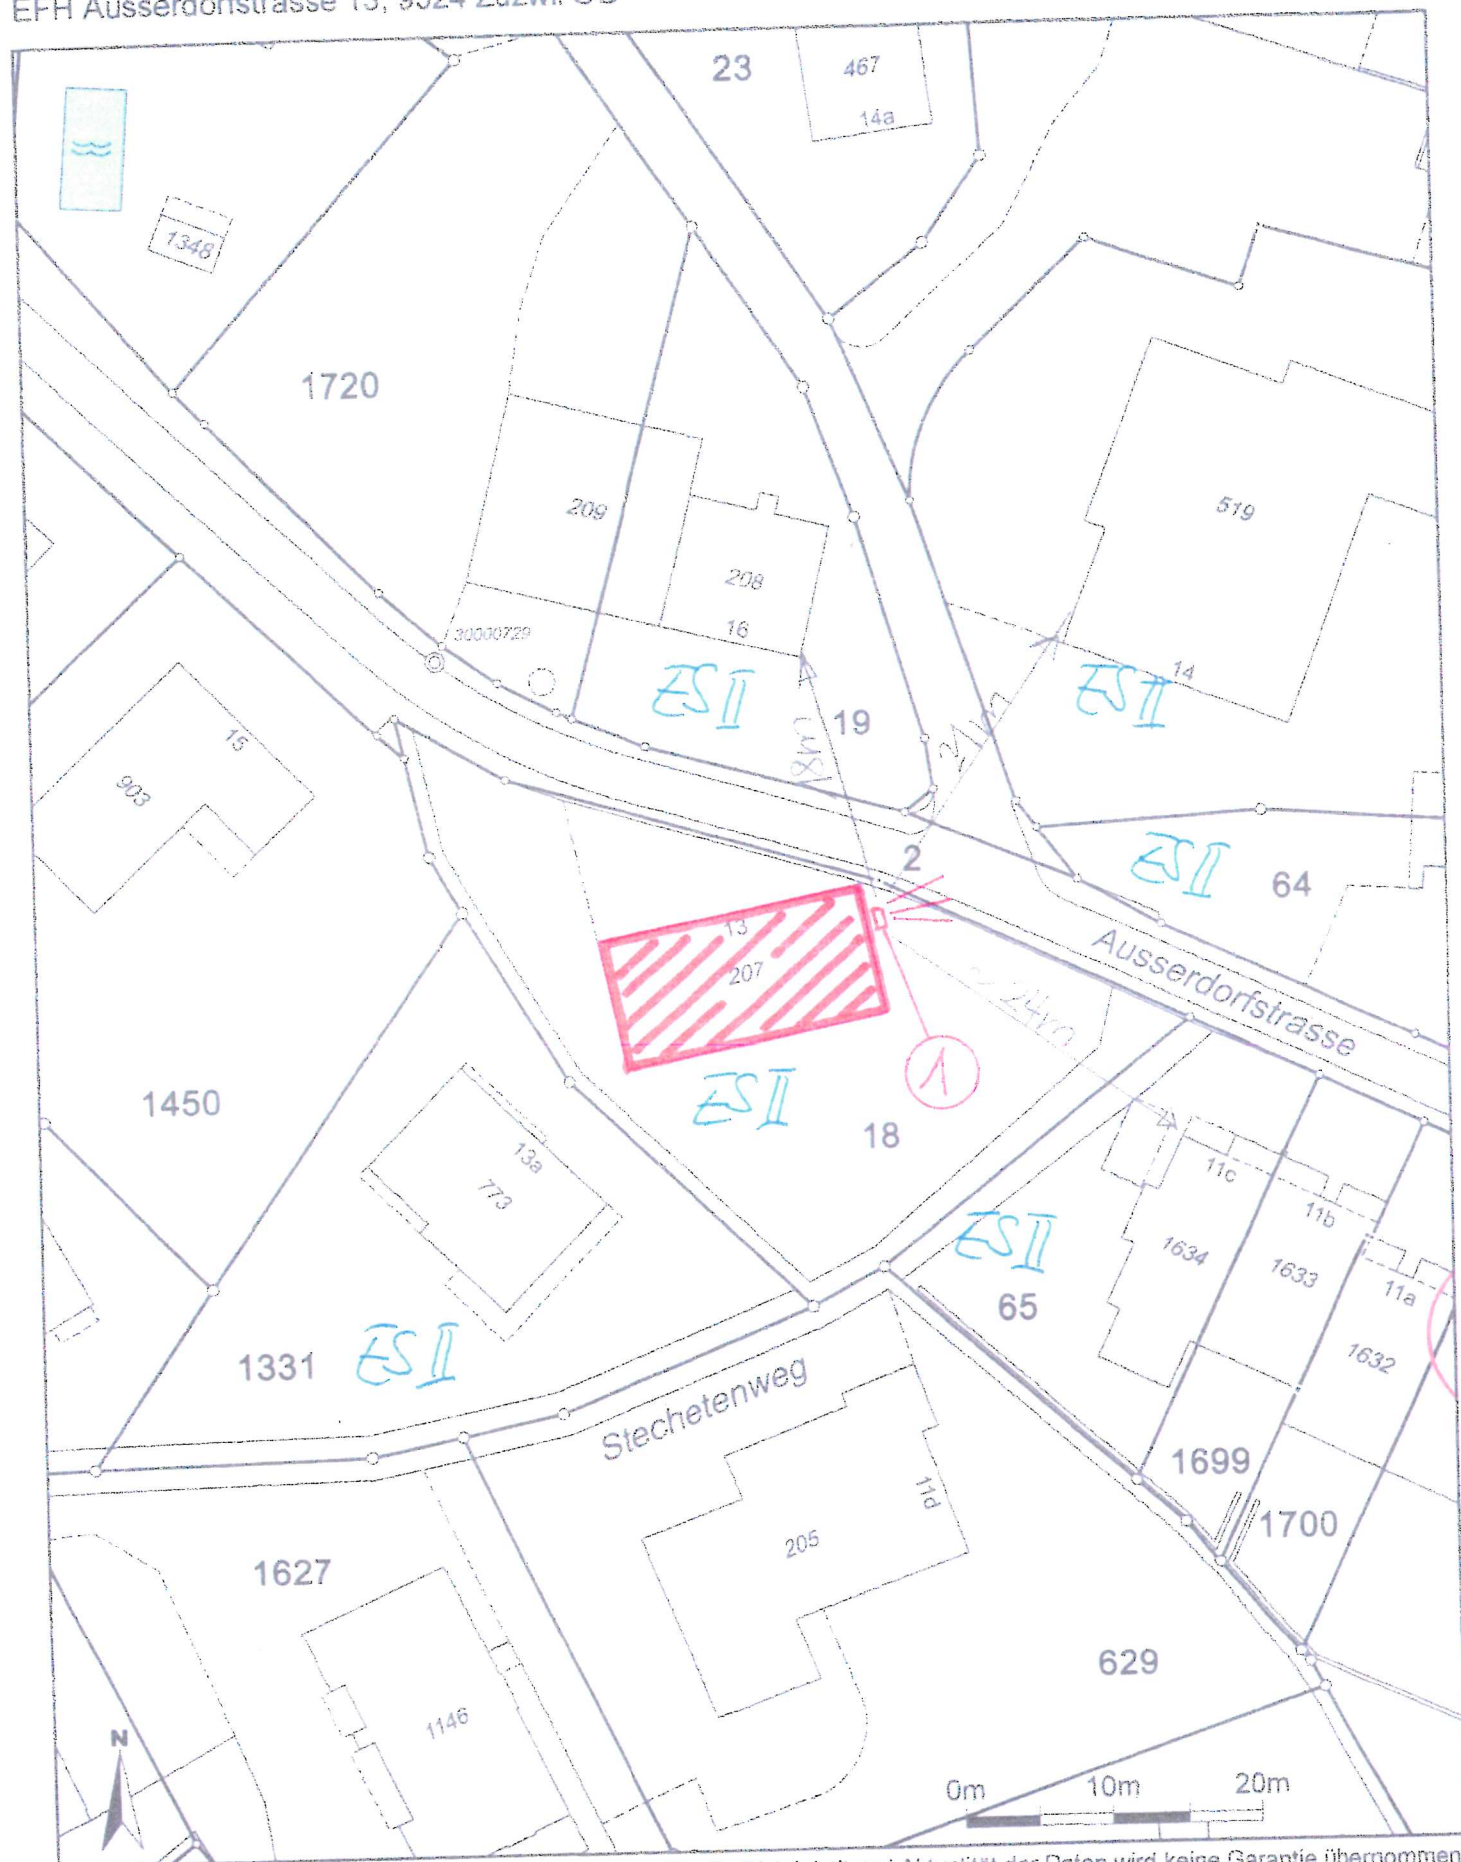

Für die Richtigkeit und Aktualität der Daten wird keine Garantie übernommen.
Es gelten die Nutzungsbedingungen des Geoportals.

05.06.2026

Quelle: Amtliche Vermessung

Massstab 1:500

Zentrumskoordinaten: 2725'735, 1'259'603