

Bauanzeige gemäss Art. 139 Planungs- und Baugesetz

Sehr geehrte Damen und Herren

Gerne informieren wir Sie über ein nachfolgendes Bauvorhaben, welches auch Sie betrifft:

Bauherrschaft	Johann und Rosa Maria Metzler, Zuckenrieterstrasse 24, Zuzwil
Projektverfasser	Engeler AG, Lobergstrasse 5, Zuzwil
Bauobjekt	Aufstellung Luft/Wasser-Wärmepumpe
Standort	Zuckenrieterstrasse 24, Zuzwil (GS-Nr. 1441)
Baumasse	Massgebend sind die Angaben in den Bauplänen
Auflagefrist	7. bis 20. August 2026 Während dieser Zeit können im Gemeindehaus die Pläne eingesehen werden.

Im Zusammenhang mit dem Bauvorhaben besteht nachfolgendes Rechtsmittel:
Einsprachen gegen das geplante Bauvorhaben sind gemäss Art. 153 ff Planungs- und Baugesetz, (abgekürzt PBG, sGS 731.1) schriftlich und begründet innert der Auflagefrist dem Gemeinderat, 9524 Zuzwil, einzureichen. Zur Einsprache ist berechtigt, wer ein eigenes schutzwürdiges Interesse dartut. In der gleichen Zeit können im Gemeindehaus die Pläne eingesehen werden.

Freundliche Grüsse

Gemeinde Zuzwil

Samuel Kurth
Bausekretär


Kopie an

- | | |
|--|--|
| ☒ Anstösser (Einschreiben) | ☒ B3 Brühwiler AG, Wil |
| ☒ Gesuchsteller/Bauherrschaft | ☐ Leucom, Frauenfeld |
| ☐ Grundeigentümer | ☐ Swisscom, St.Gallen |
| ☒ Architekt/Planer | ☐ Amt für Raumentwicklung, St.Gallen |
| ☐ Feuerschutzamt Zuzwil | ☐ Koordinationsstelle Bau, St.Gallen |
| ☒ Wasserkorporation Zuzwil | ☒ Bauakten Auflage |
| ☒ IBG Engineering AG, Oberbüren (per Mail) | ☒ Publikation Homepage |
| ☐ Technische Betriebe, Abt. Gas, Wil (per Mail) | ☐ Publikation Mitteilungsblatt / Plattform Kanton |

versandt am: 4. August 2026

Heizungssanierung

Wohnhaus Zuckenrieterstrasse 24, 9524 Zuzwil SG

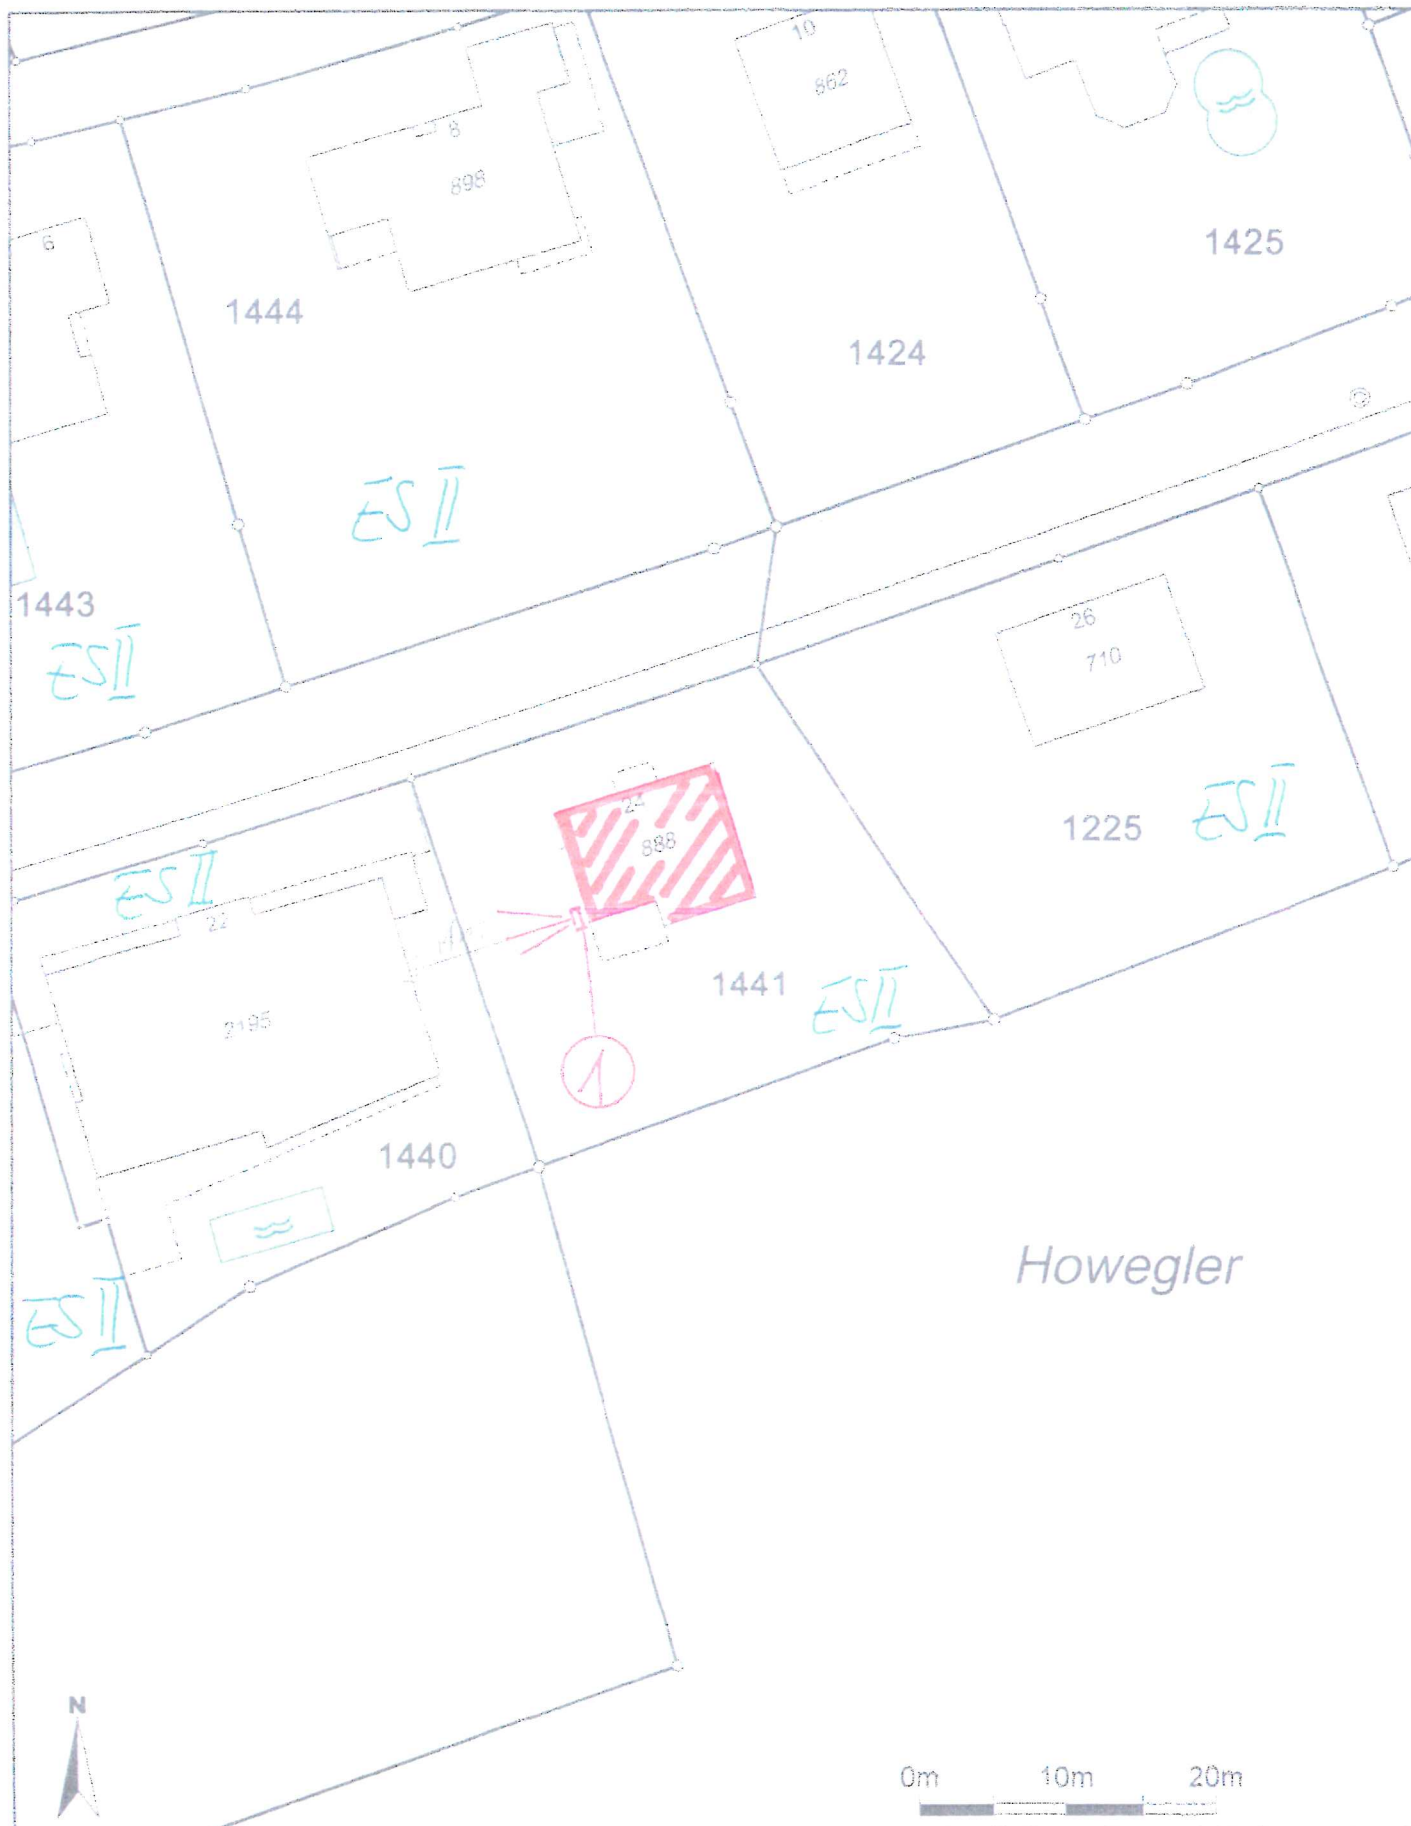

Massstab 1:500

Zentrumskoordinaten: 2'728'786, 1'259'741

Für die Richtigkeit und Aktualität der Daten wird keine Garantie übernommen.

Es gelten die Nutzungsbedingungen des Geoportals.

12.06.2026

Quelle: Amtliche Vermessung