

Bauanzeige gemäss Art. 139 Planungs- und Baugesetz

Sehr geehrte Damen und Herren

Gerne informieren wir Sie über ein nachfolgendes Bauvorhaben, welches auch Sie betrifft:

Bauherrschaft	Alois und Bernadette Püntener, Lehmstrasse 12, Henau
Projektverfasser	Kuhn & Steiger GmbH, Höhenstrasse 15, Wil
Bauobjekt	Um- und Anbau bei Terrassenhaus Vers.-Nr. 910
Standort	Sonnenbergstrasse 23, Zuzwil (GS-Nr. 1408)
Baumasse	Massgebend sind die Angaben in den Bauplänen
Auflagefrist	25. August bis 7. September 2026 Während dieser Zeit können im Gemeindehaus die Pläne eingesehen werden.

Im Zusammenhang mit dem Bauvorhaben besteht nachfolgendes Rechtsmittel:
Einsprachen gegen das geplante Bauvorhaben sind gemäss Art. 153 ff Planungs- und Baugesetz, (abgekürzt PBG, sGS 731.1) schriftlich und begründet innert der Auflagefrist dem Gemeinderat, 9524 Zuzwil, einzureichen. Zur Einsprache ist berechtigt, wer ein eigenes schutzwürdiges Interesse dartut. In der gleichen Zeit können im Gemeindehaus die Pläne eingesehen werden.

Freundliche Grüsse

Gemeinde Zuzwil





Samuel Kurth
Bausekretär

Kopie an

- | | |
|---|---|
| ☒ Anstösser (Einschreiben) | ☒ B3 Brühwiler AG, Wil |
| ☒ Gesuchsteller/Bauherrschaft | ☐ Leucom, Frauenfeld |
| ☐ Grundeigentümer | ☐ Swisscom, St.Gallen |
| ☒ Architekt/Planer | ☐ Amt für Raumentwicklung, St.Gallen |
| ☒ Feuerschutzamt Zuzwil | ☐ Koordinationsstelle Bau, St.Gallen |
| ☒ Wasserkorporation Zuzwil | ☒ Bauakten Auflage |
| ☒ IBG Engineering AG, Oberbüren (per Mail) | ☒ Publikation Homepage |
| ☒ Technische Betriebe, Abt. Gas, Wil (per Mail) | ☒ Publikation Mitteilungsblatt / Plattform Kanton |

versandt am: 20. August 2026

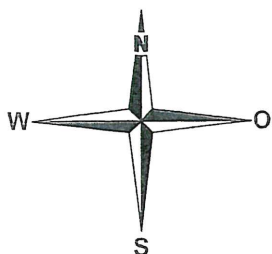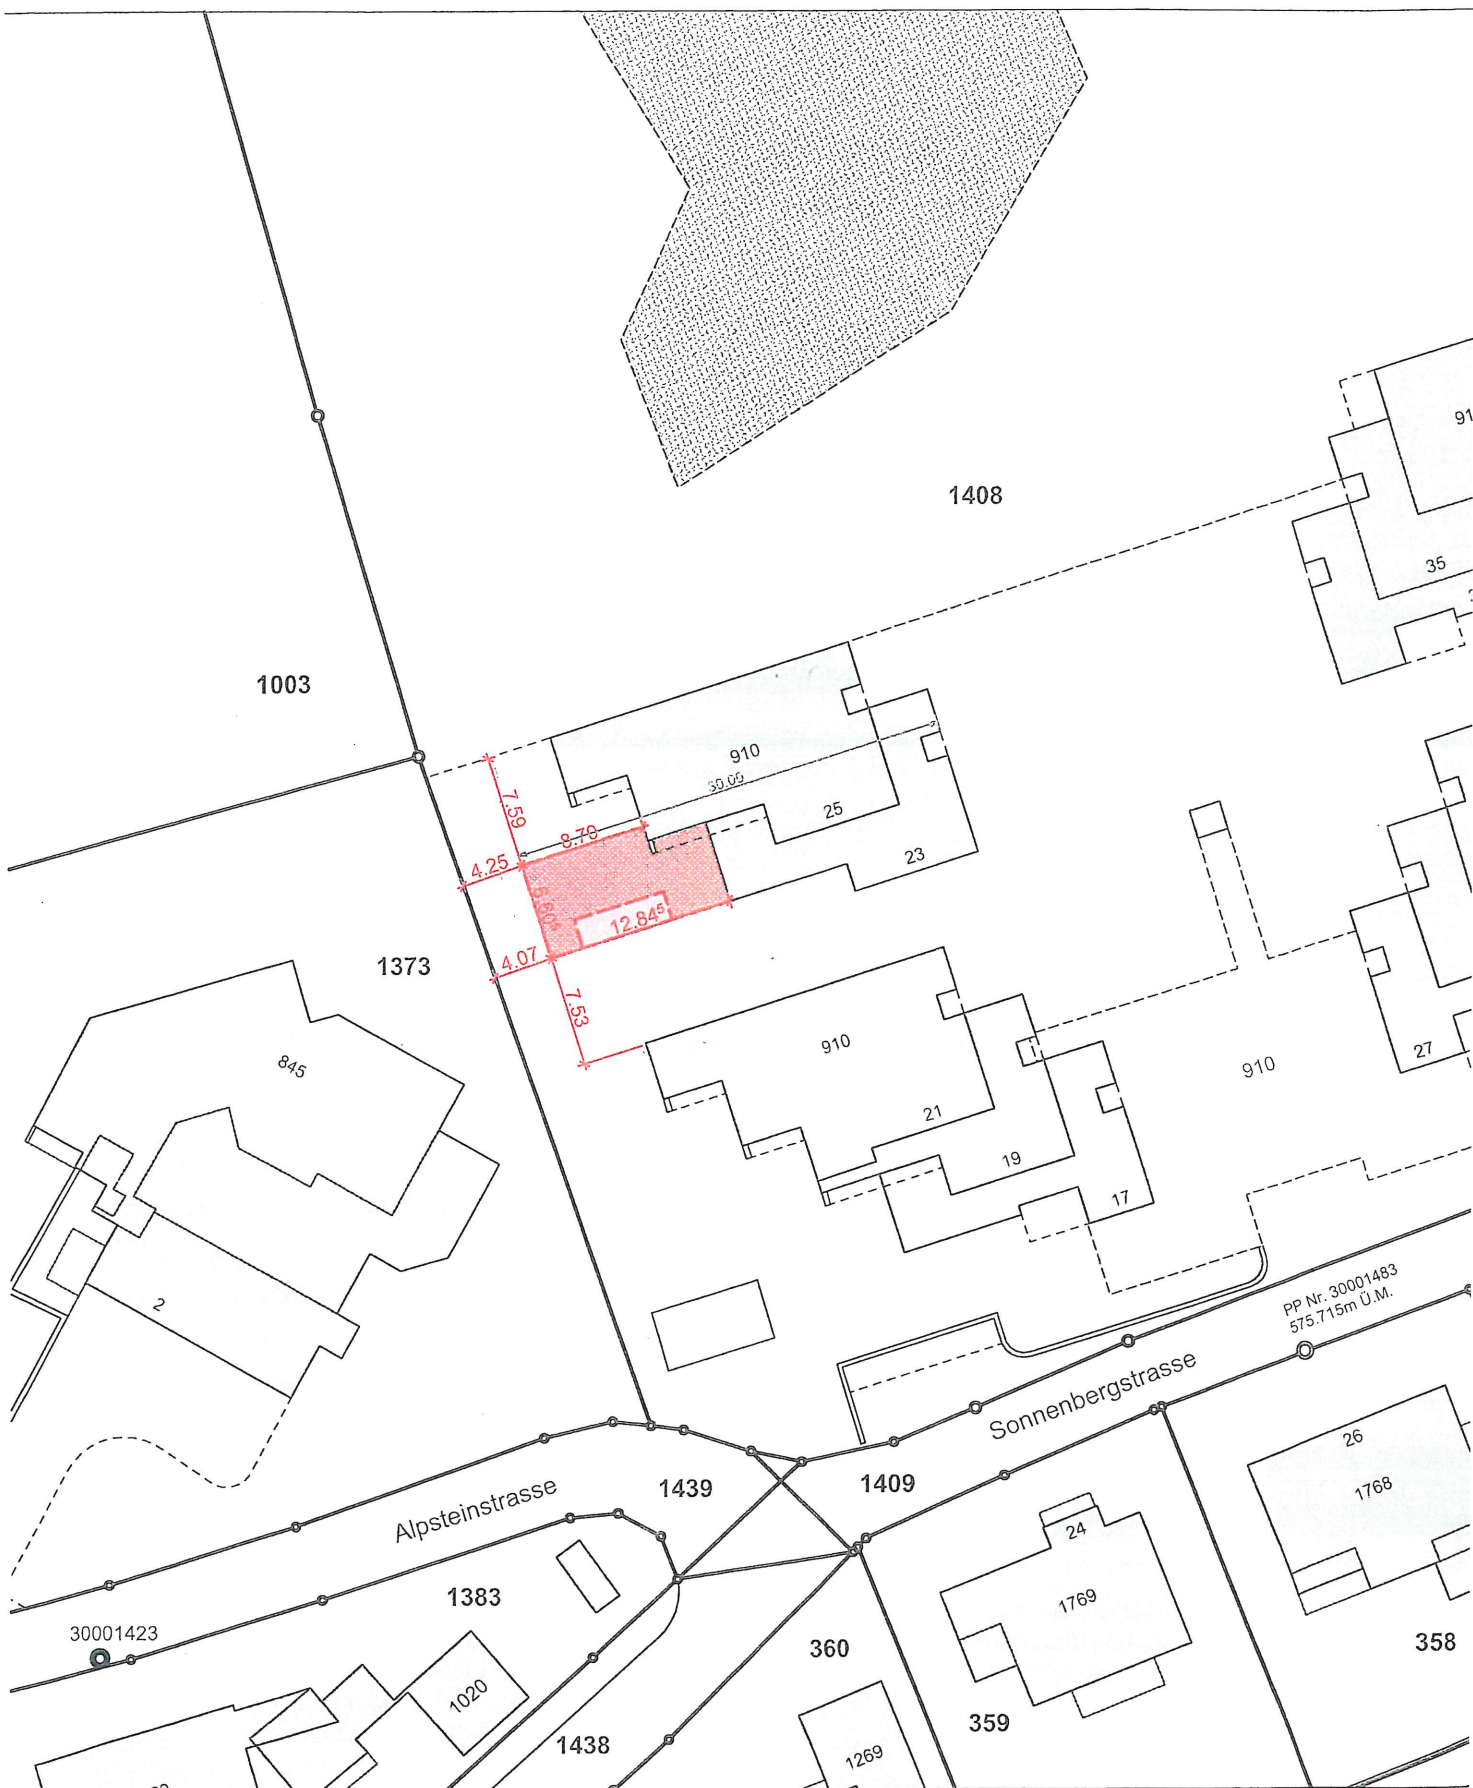

SITUATION 1:500

Gemeinde Zuzwil

25.06.2026

Kuhn & Steiger GmbH
Architektur & Bauleitung
Höhenstrasse 15
9500 Wil
Tel. 071 913 36 80

Bauherrschaft /
Grundeigentümer:

[Signature]