

# Sanierung Weierenstrasse Zuzwil

## Abschnitt 2

Genehmigungsprojekt  
Signalisations- und Markierungsplan  
1:250



**Genehmigungsvermerke**  
Genehmigt durch den Gemeinderat  
am 22. August 2022  
**Gemeinde Zuzwil**  
Gemeinderat

Roland Henzler  
Gemeindepräsident  
Philip Hengartner  
Ratschreiberin

Öffentliche Auflage: 29. August bis 27. September 2022



Bauherrschaft  
Gemeinde Zuzwil  
Hinterdorfstrasse 3 | 9524 Zuzwil

Baugenieur | Verkehrsplanung  
B3 Brühlwiler AG  
Iigenstrasse 7 | 9200 Gossau

Projekt-Nr. 7106-G  
Plan-Nr. 03.10-2  
Plattform 60 x 168 cm  
Fachbereich Verkehrsneubau  
Kontakt info@b-3.ch  
+41 71 365 33 25

Index	Datum	erstellt	geprüft
A	17.08.2021	sid	doe
B			
C			

B3 Brühlwiler AG  
Iigenstrasse 7  
9200 Gossau  
www.b-3.ch

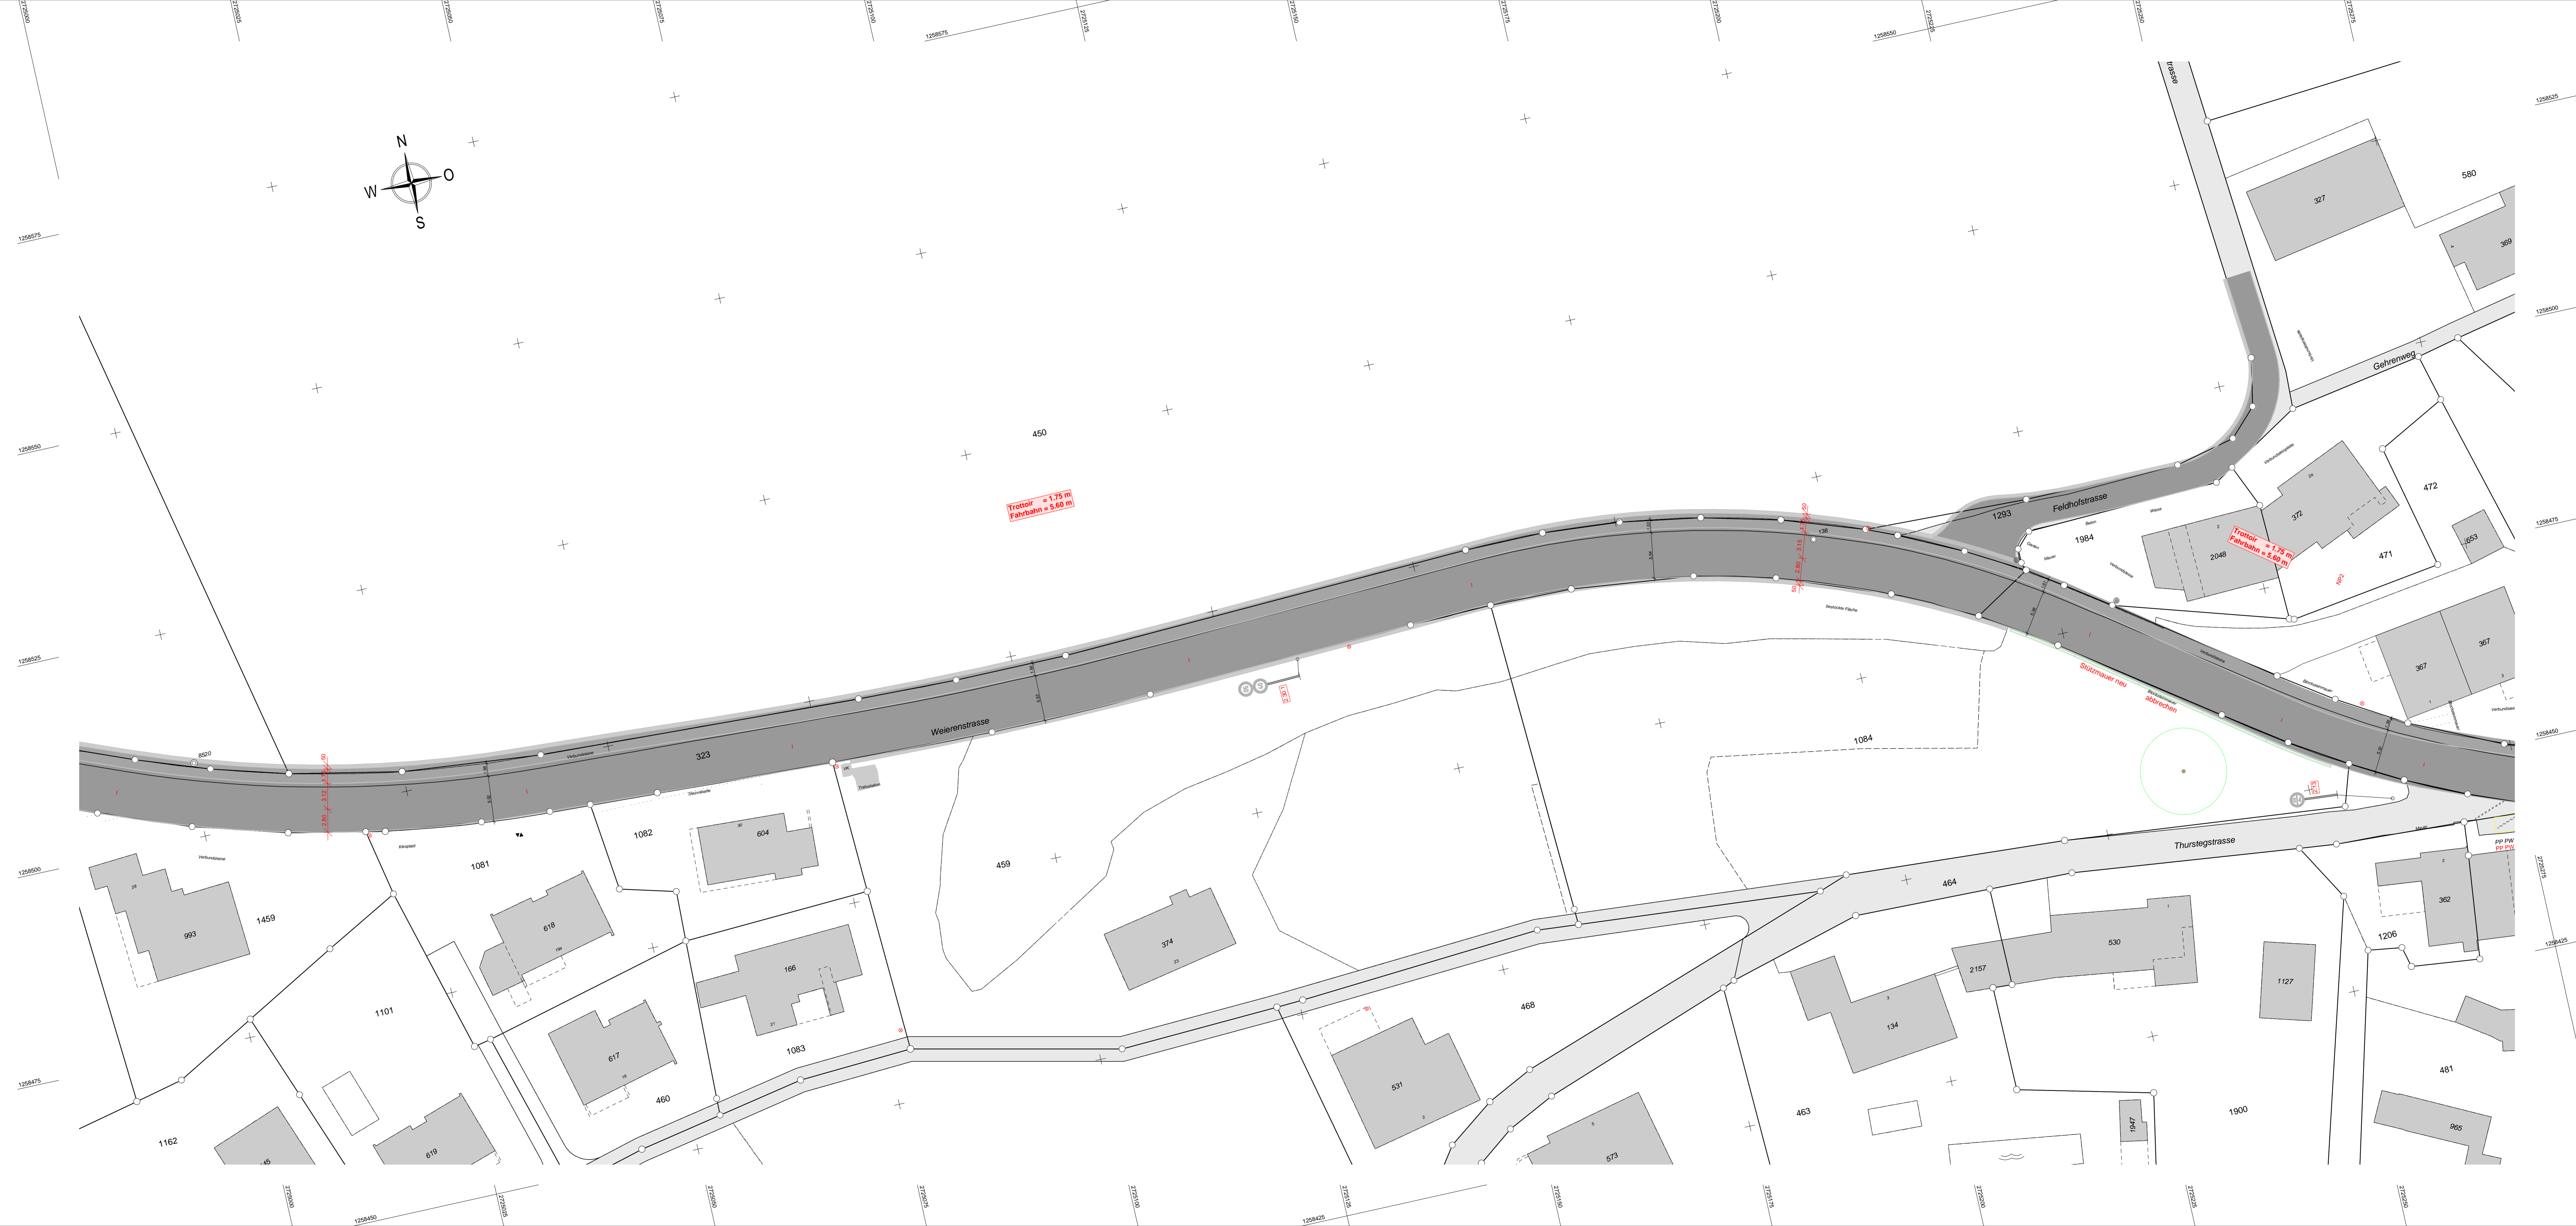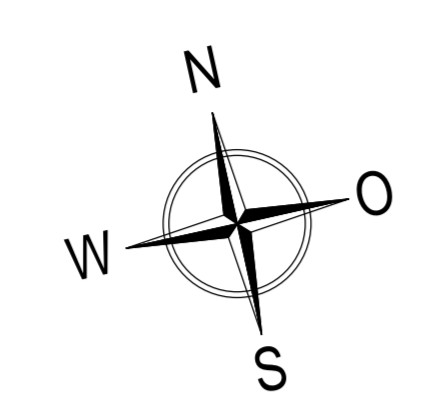

### Legende:

- Umgebung Bestand**
- Gebäude
  - Markierung
  - Baum bleibend
  - Zu- und Wegfahrt bisher / bleibend
  - Zu- und Weggang bisher / bleibend
  - Zu- und Wegfahrt bisher / aufheben
  - Zu- und Weggang bisher / aufheben
- Umgebung Projekt**
- Aufwertung Pflasterung
  - Aufwertung Asphalt
  - Aufwertung farbiger Asphalt
  - Rabatte
  - Hecke
  - Garten
  - Drittprojekte
  - Markierung
  - Baum