



Kantonsstrasse Nr. 2, Zuzwil
RMS-Kilometer 24.067 - 26.933
Gemeinde Zuzwil
Bauobjekt Sanierung Grünegg bis Fürstenlandkreisel
Jahresetappe 2
Plan, Massstab **Bauphase 15, 1:500**


91-15

Projektverfasser Wälli AG Ingenieure
Bachstrasse 6
9244 Niederuzwil
T. 058 100 90 12
www.waelli.ch
niederuzwil@waelli.ch



3160-0053
Plan 05.91-15
Projekt U83.5.002.680002
Mn/FGS -
FinV -

	Entwurf	Gezeichnet	Geprüft	Datum
Vorstudie				
Vorprojekt	mhö	fke / jme	mhö	19.02.2025
Bauprojekt				
Genehmigungs- / Auflageprojekt				
Ausschreibung				
Ausführungsprojekt				
Dok. des ausgeführten Werks				

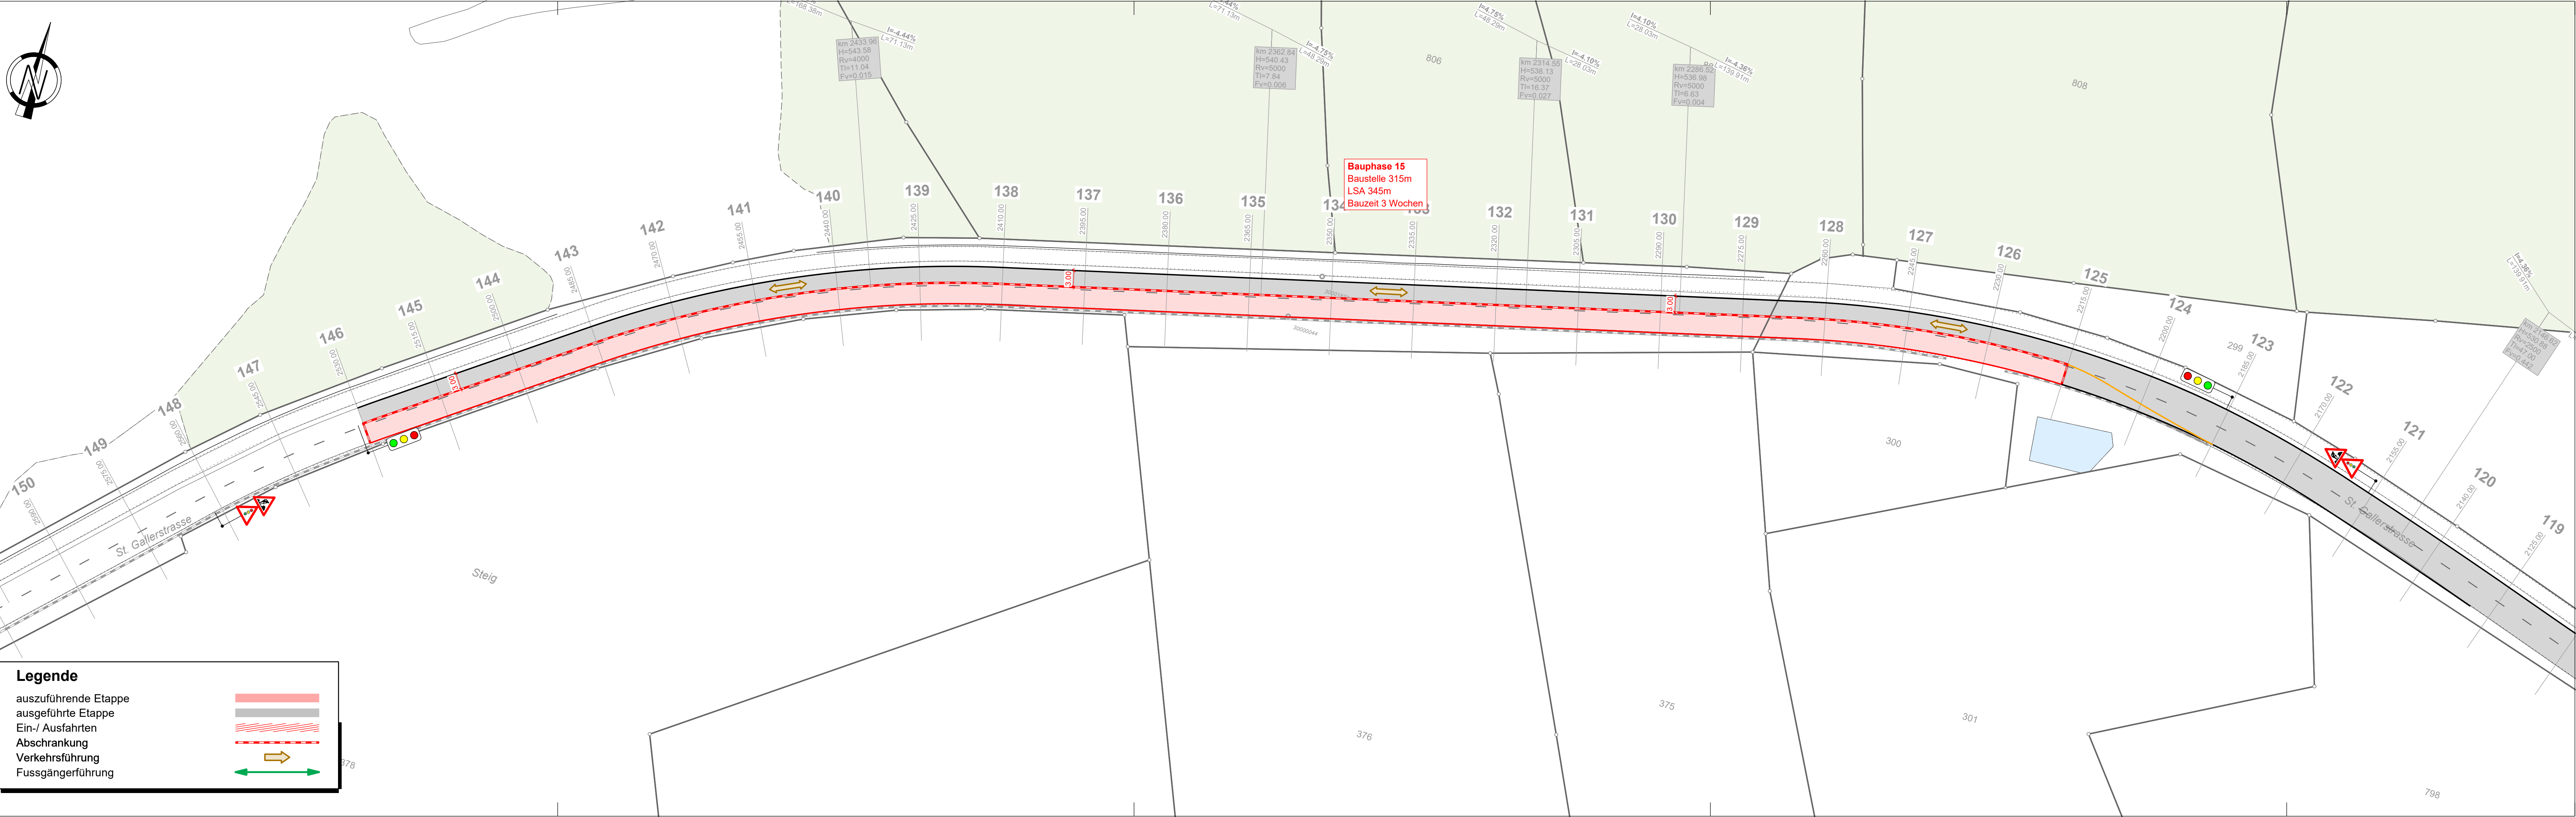

Legende

- auszuführende Etappe
- ausgeführte Etappe
- Ein-/ Ausfahrten
- Abschränkung
- Verkehrsführung
- Fussgängerführung