




Kantonsstrasse Nr. xx, Zuzwil
RMS-Kilometer 24.067 - 26.933
Gemeinde Zuzwil

91-17

Bauobjekt Sanierung Grüenegg bis Fürstenlandkreisel
Jahresetappe 2

Plan, Massstab **Bauphase 17, 1:500**

Projektverfasser Wälli AG Ingenieure Bachstrasse 6 9244 Niederuzwil T. 058 100 90 12 www.waelli.ch niederuzwil@waelli.ch 	Genehmigungsvermerke vom TBA freigegeben	
3160-0053	Plan 04.91-17 Projekt U83.5.002.680002 Mn/FGS - FinV -	Ausfertigung für Format 30 x 84 cm Fläche 0.25 m2
Vorstudie	Entwurf	Gezeichnet
Vorprojekt	mhö	fke
Bauprojekt		Geprüft
Genehmigungs- / Auflageprojekt		mhö
Ausschreibung		Datum
Ausführungsprojekt		05.11.2024
Dok. des ausgeführten Werks		

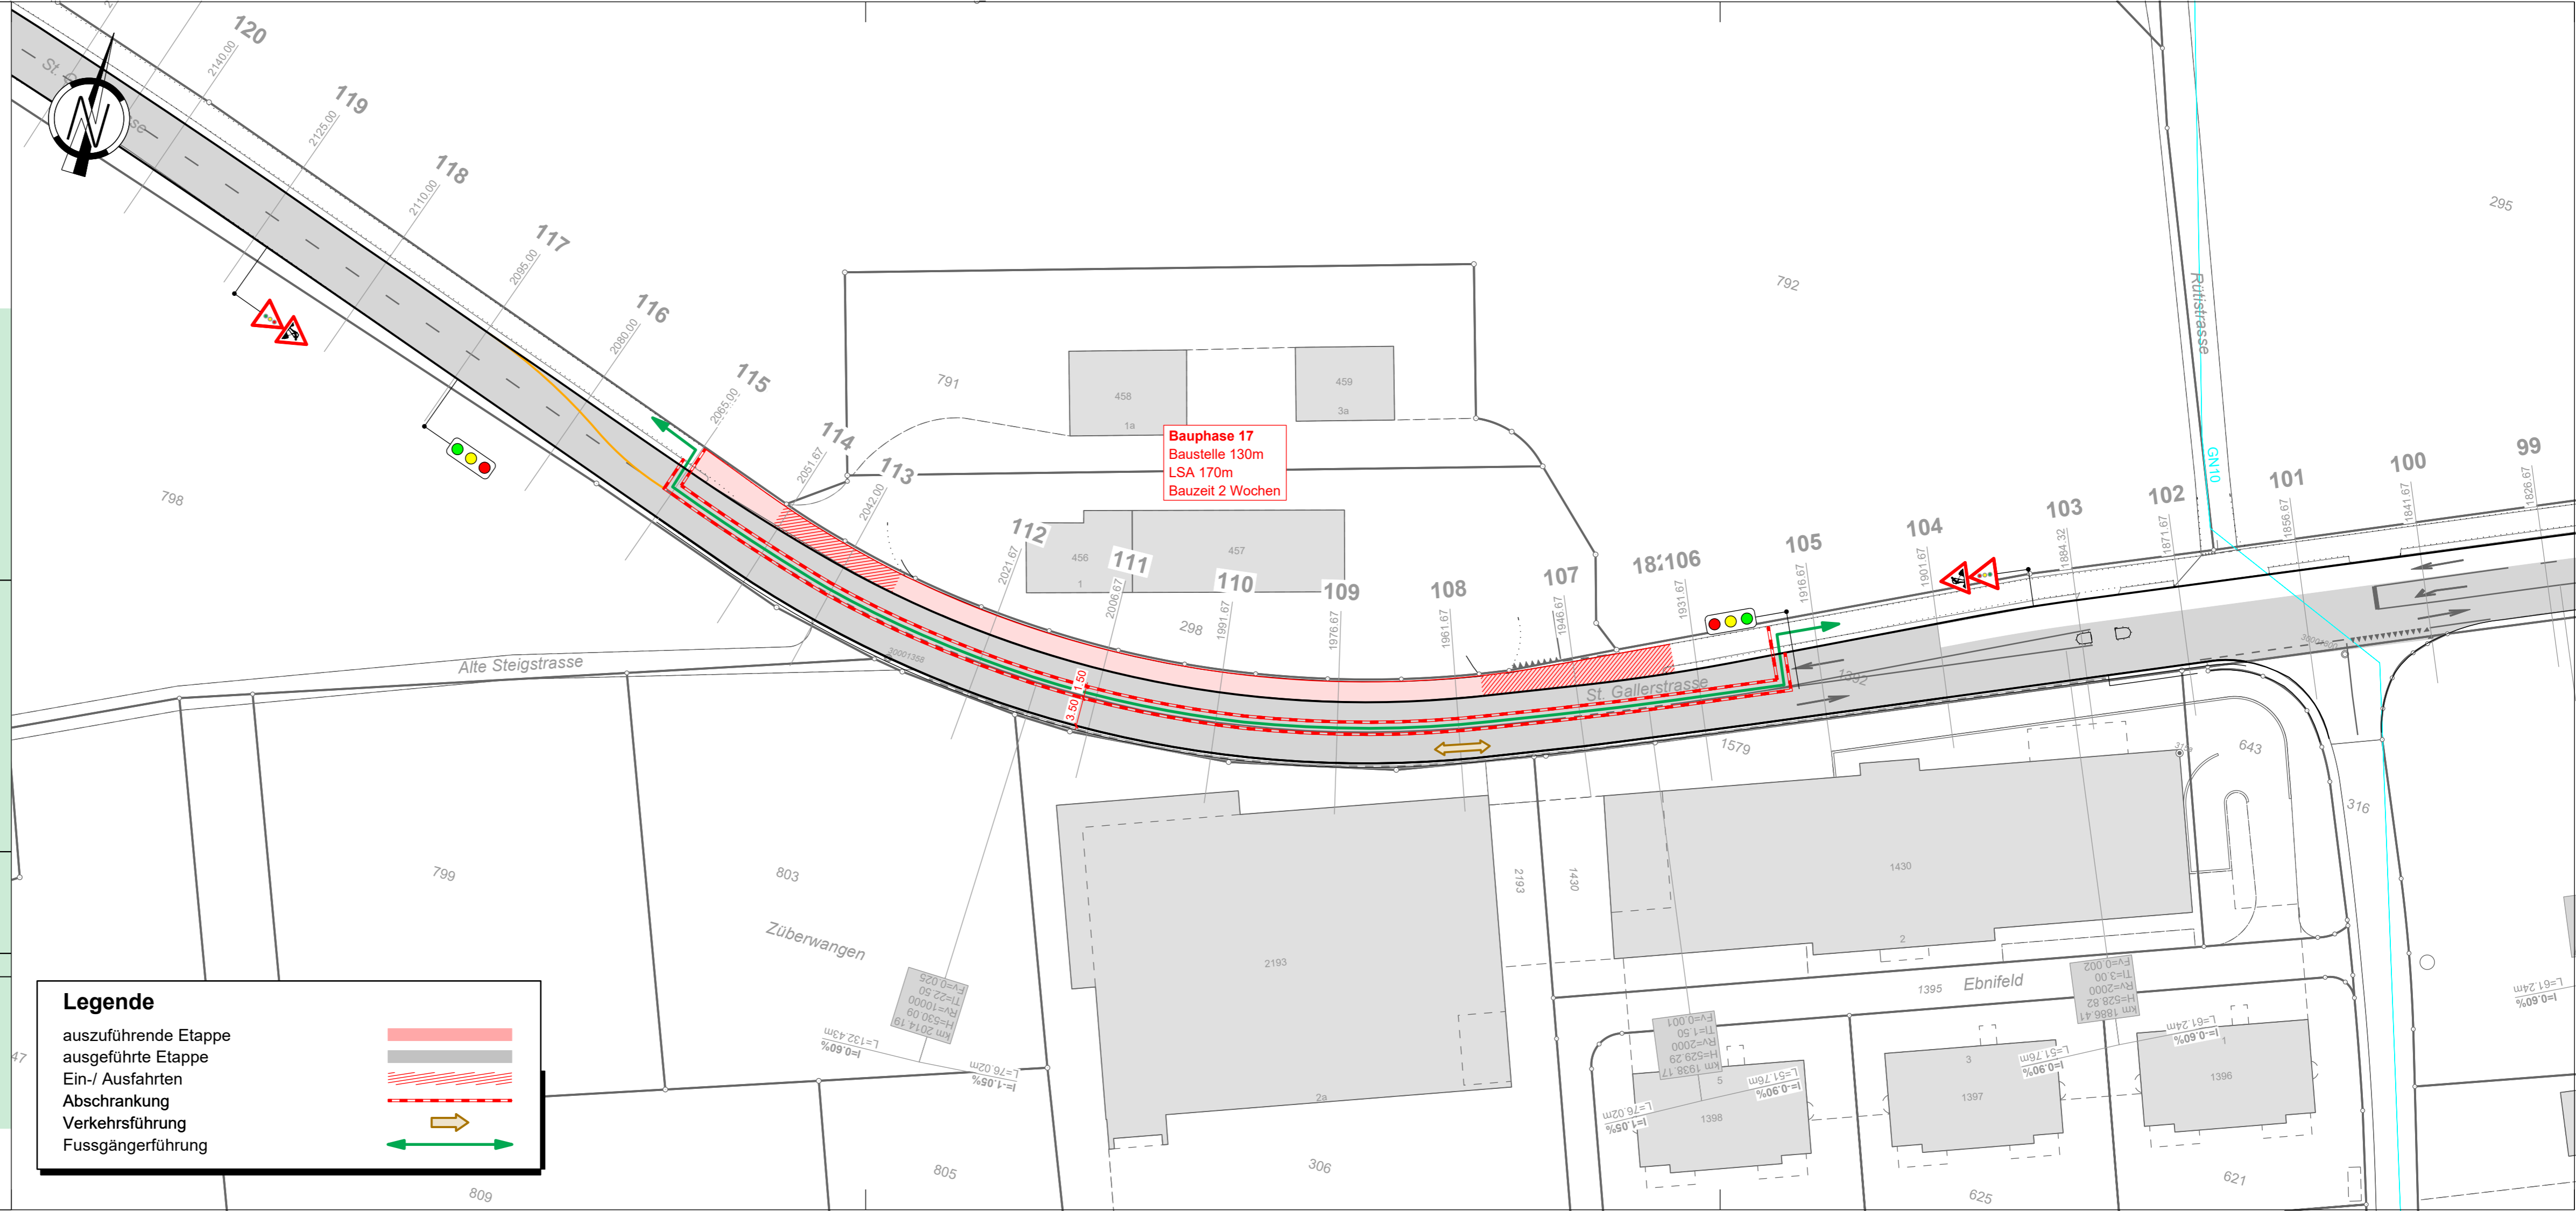

Legende

- auszuführende Etappe
- ausgeführte Etappe
- Ein-/ Ausfahrten
- Abschrankung
- Verkehrsführung
- Fussgängerführung