

Tiefbauamt




Kantonsstrasse Nr. 2, Zuzwil  
RMS-Kilometer 24.067 - 26.933  
Gemeinde Zuzwil

91-20

Bauobjekt Sanierung Grüenegg bis Fürstenlandkreisel  
Jahresetappe 2

Plan, Massstab Bauphase 20, 1:500

Projektverfasser Wälli AG Ingenieure Bachstrasse 6 9244 Niederuzwil T. 058 100 90 12 www.waelli.ch niederuzwil@waelli.ch wälli Ingenieure	Genehmigungsvermerke vom TBA freigegeben	Format 30 x 105cm Fläche 0.32 m2
3160-0053	Ausfertigung für	
Plan 05.91-20 Projekt U83.5.002.680002 Mn/FGS - FinV -	Entwurf mhö Gezeichnet fke / jme Geprüft mhö Datum 19.02.2025	
Vorstudie		
Vorprojekt		
Bauprojekt		
Genehmigungs- / Auflageprojekt		
Ausschreibung		
<b>Ausführungsprojekt</b>		
Dok. des ausgeführten Werks		

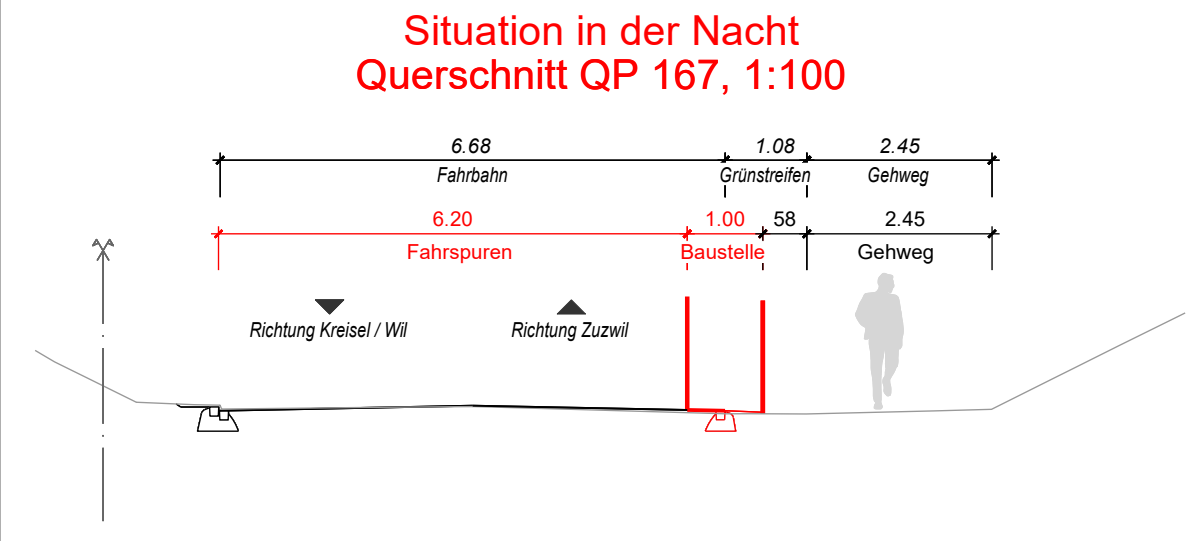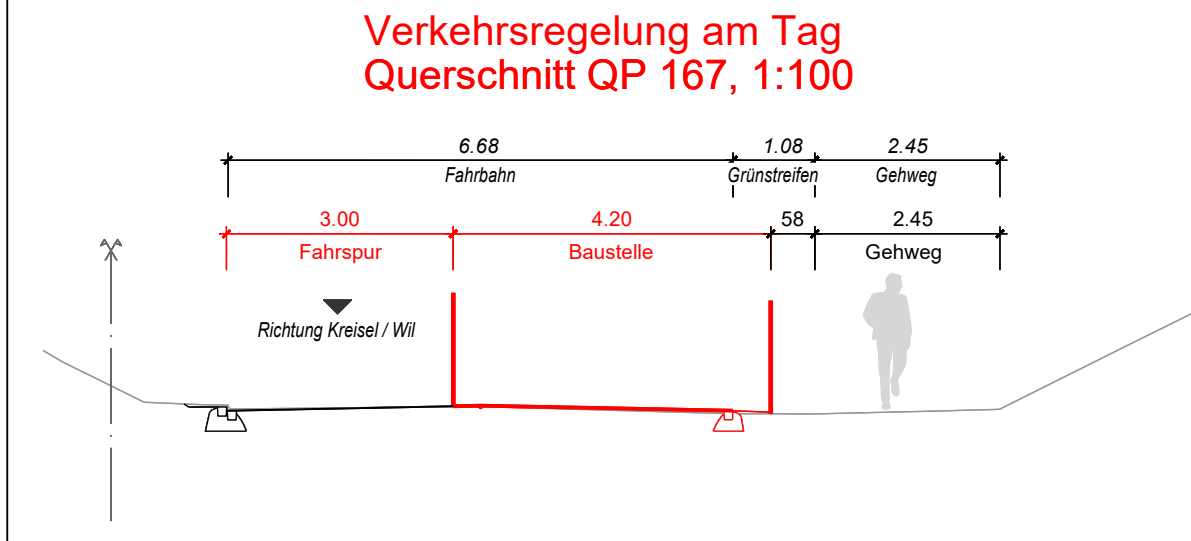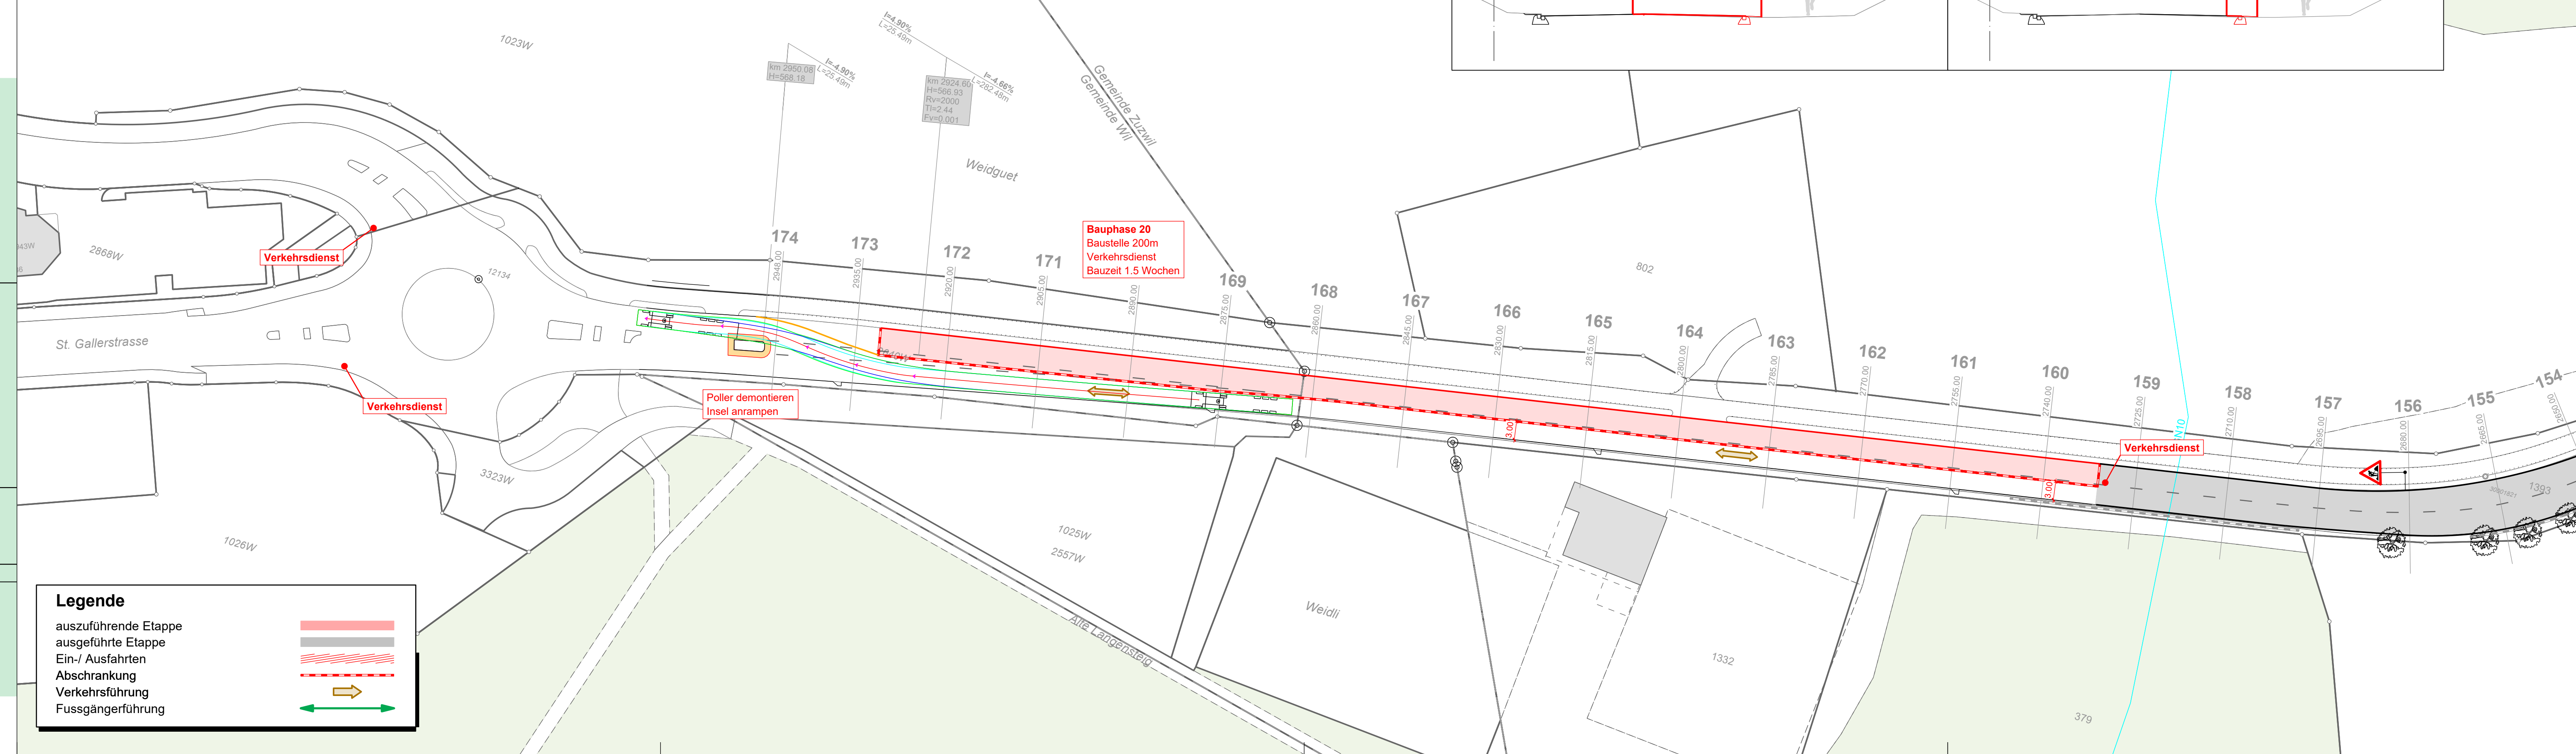

**Legende**

auszuführende Etappe	
ausgeführte Etappe	
Ein-/ Ausfahrten	
Abschrankung	
Verkehrsführung	
Fussgängerführung	