




Kantonsstrasse Nr. 2, Zuzwil  
 RMS-Kilometer 24.067 - 26.933  
 Gemeinde Zuzwil

91-3

Bauobjekt Sanierung Grünenegg bis Fürstenlandkreisel  
 Jahresetappe 1

Plan, Massstab Bauphase 3, 1:500

Projektverfasser Wälli AG Ingenieure Bachstrasse 6 9244 Niederuzwil T. 058 100 90 12 www.waelli.ch niederuzwil@waelli.ch 3160-0053	Genehmigungsvermerke vom TBA freigegeben	
Plan 05.91-3 Projekt U83.5.002.680002 Mn/FGS - FinV -	Ausfertigung für	Format 30 x 126 cm Fläche 0.38 m <sup>2</sup>
Vorstudie	Entwurf	Gezeichnet
Vorprojekt	mhö	fke / jme
Bauprojekt		mhö
Genehmigungs- / Auflageprojekt		19.02.2025
Ausschreibung		
<b>Ausführungsprojekt</b>		
Dok. des ausgeführten Werks		

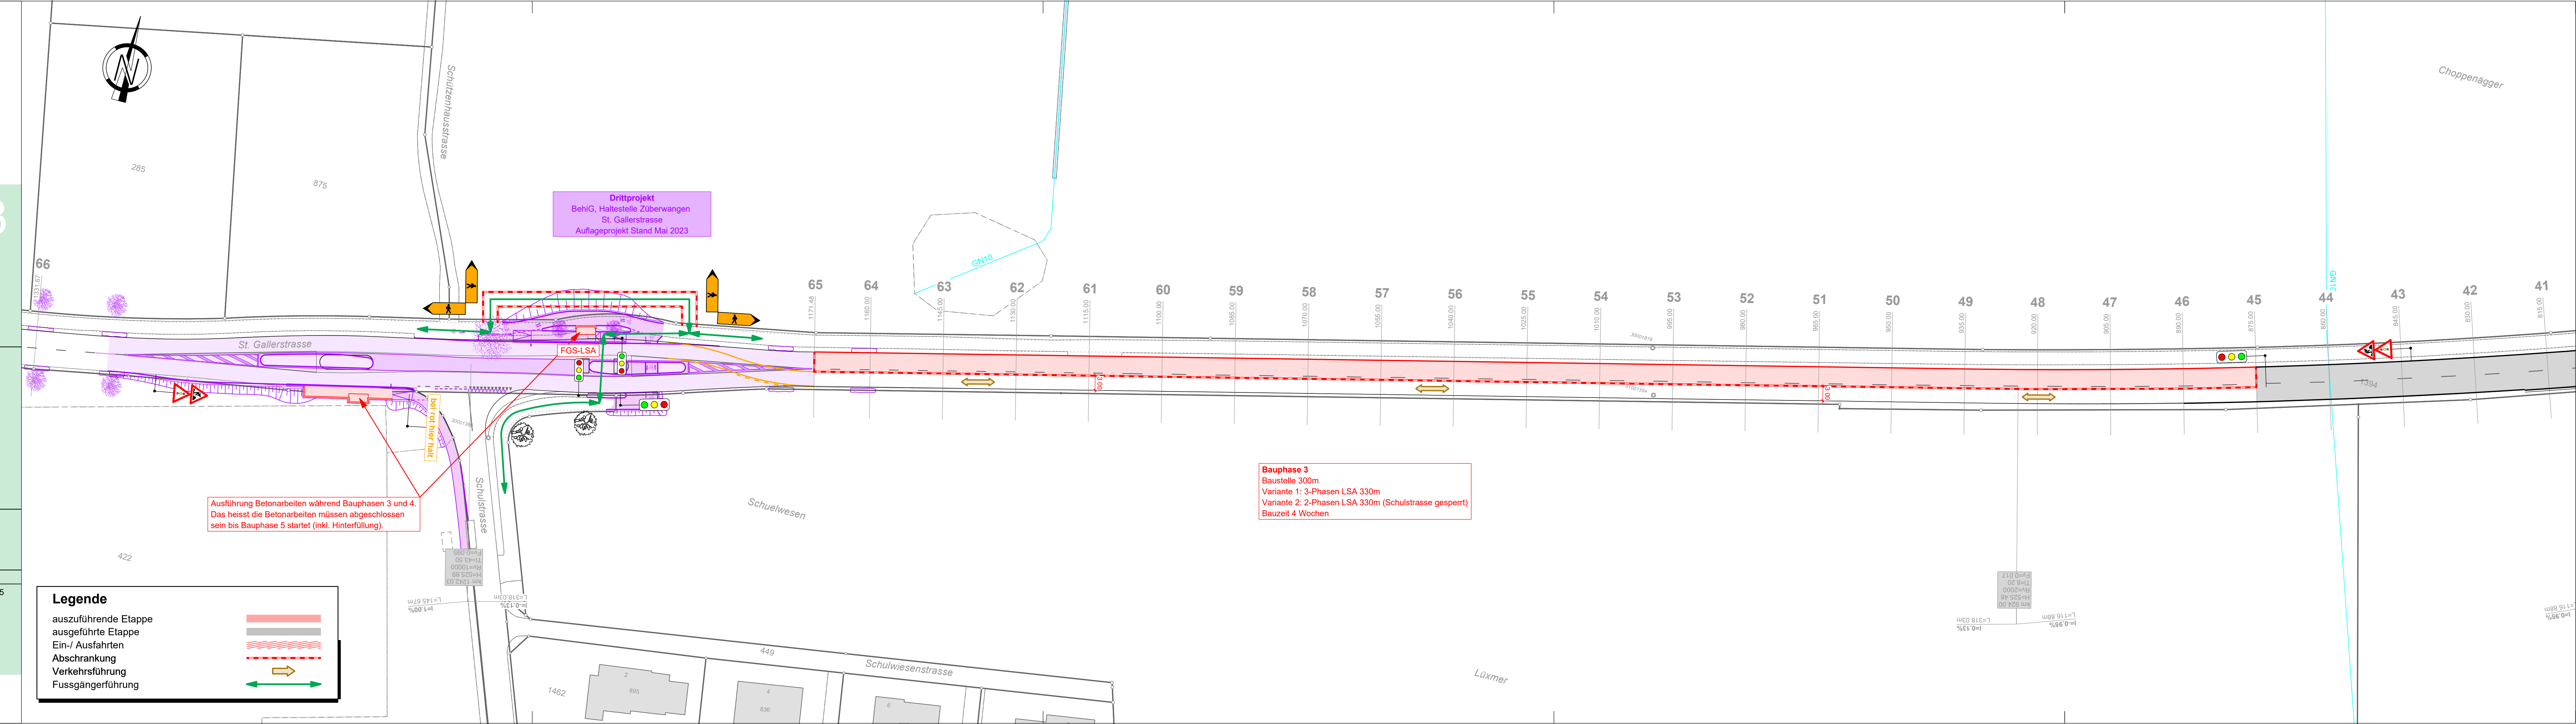

**Legende**

- auszuführende Etappe
- ausgeführte Etappe
- Ein-/ Ausfahrten
- Abschrankung
- Verkehrsführung
- Fussgängerführung