




Kantonsstrasse Nr. 2, Zuzwil  
 RMS-Kilometer 24.067 - 26.933  
 Gemeinde Zuzwil

91-4

Bauobjekt Sanierung Grünenegg bis Fürstenlandkreisel  
 Jahresetappe 1

Plan, Massstab Bauphase 4, 1:500

Projektverfasser Wälli AG Ingenieure Bachstrasse 6 9244 Niederuzwil T. 058 100 90 12 www.waelli.ch niederuzwil@waelli.ch 3160-0053	Genehmigungsvermerke vom TBA freigegeben
Plan 05.91-4 Projekt U83.5.002.680002 Mn/FGS - FinV -	Ausfertigung für Format 30 x 126 cm Fläche 0.38 m <sup>2</sup>
Vorstudie Vorprojekt Bauprojekt Genehmigungs- / Auflageprojekt Ausschreibung Ausführungsprojekt Dok. des ausgeführten Werks	Entwurf mhö Gezeichnet fke / jme Geprüft mhö Datum 19.02.2025

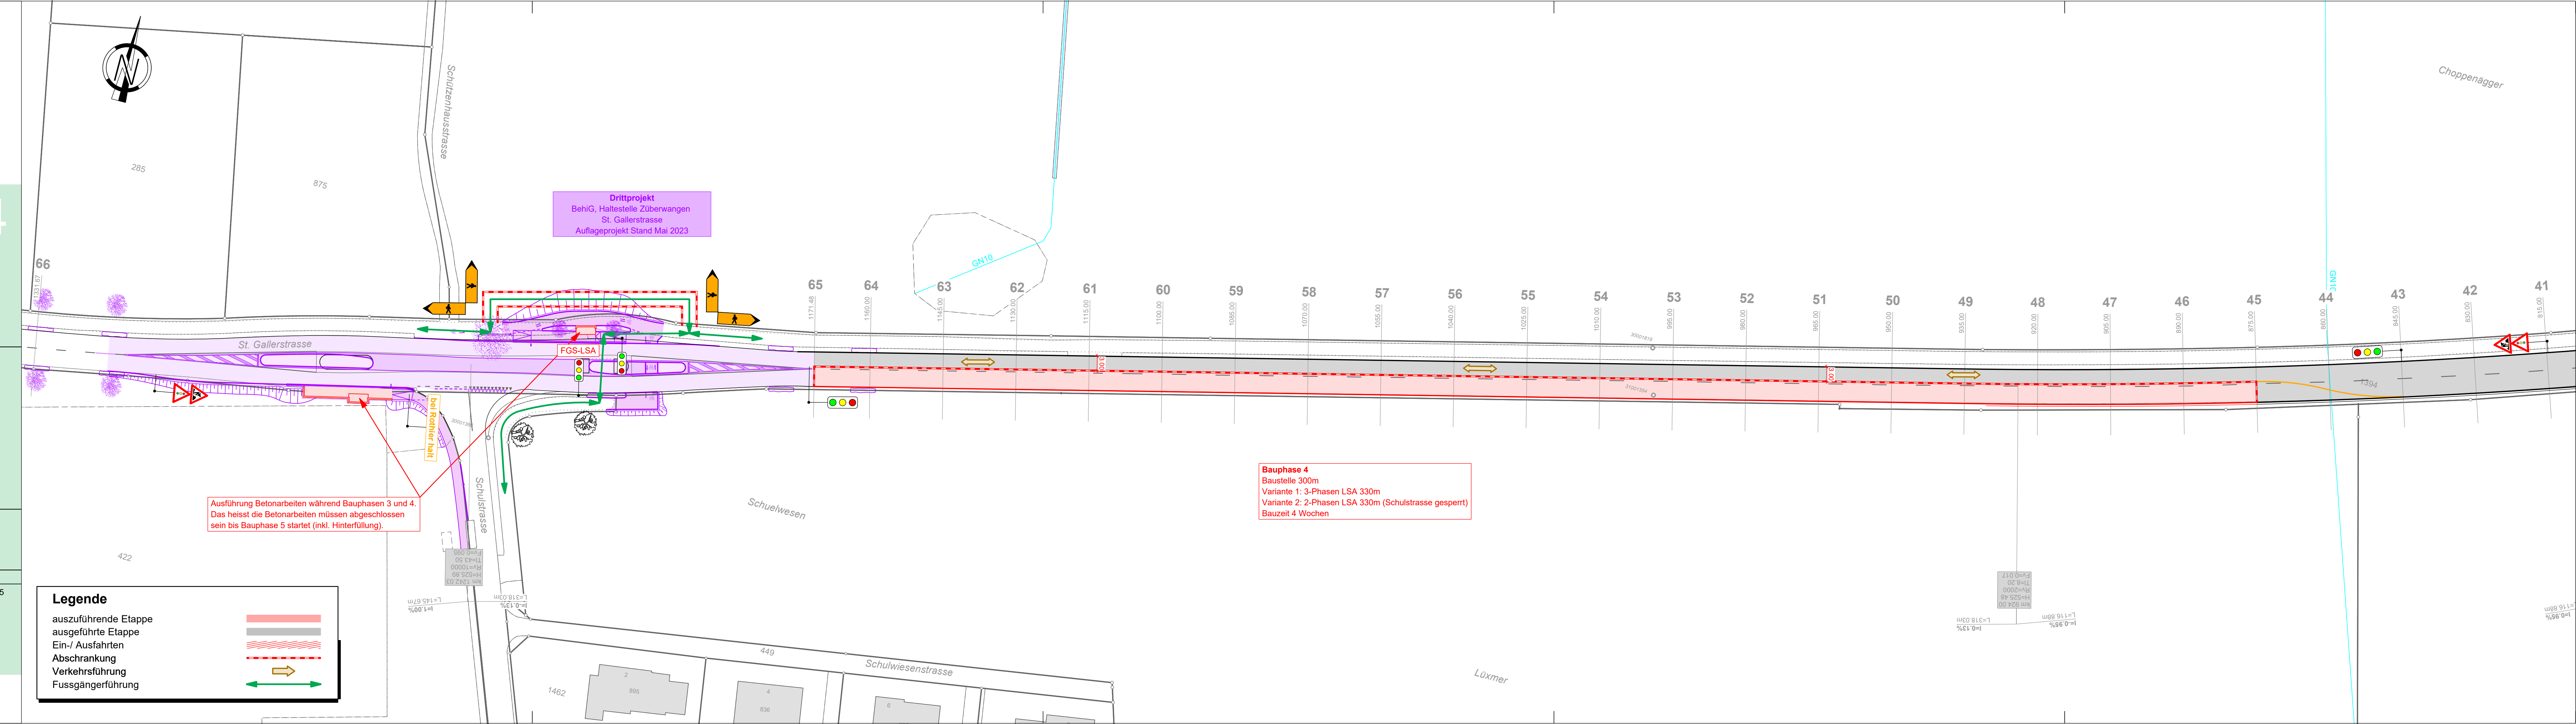

**Bauphase 4**  
 Baustelle 300m  
 Variante 1: 3-Phasen LSA 330m  
 Variante 2: 2-Phasen LSA 330m (Schulstrasse gesperrt)  
 Bauzeit 4 Wochen

Ausführung Betonarbeiten während Bauphasen 3 und 4.  
 Das heisst die Betonarbeiten müssen abgeschlossen  
 sein bis Bauphase 5 startet (inkl. Hinterfüllung).

**Legende**

- auszuführende Etappe
- ausgeführte Etappe
- Ein-/ Ausfahrten
- Abschrankung
- Verkehrsführung
- Fussgängerführung