




91-8

Kantonsstrasse Nr. 2, Zuzwil  
 RMS-Kilometer 24.067 - 26.933  
 Gemeinde Zuzwil  
 Bauobjekt Sanierung Grüenegg bis Fürstenlandkreisel  
 Jahresetappe 1  
 Plan, Massstab **Bauphase 8, 1:500**

Projektverfasser Wälli AG Ingenieure Bachstrasse 6 9244 Niederuzwil T. 058 100 90 12 www.waelli.ch niederuzwil@waelli.ch	Genehmigungsvermerke vom TBA freigegeben
--	---

Plan 05.91-8	Ausfertigung für	Format 30 x 105cm
Projekt U83.5.002.680002		Fläche 0.31 m2
Mn/FGS -		
FinV -		

Vorstudie	Entwurf	Gezeichnet	Geprüft	Datum
Vorprojekt	mhö	fke / jme	mhö	19.02.2025
Bauprojekt				
Genehmigungs- / Auflageprojekt				
Ausschreibung				
<b>Ausführungsprojekt</b>				
Dok. des ausgeführten Werks				

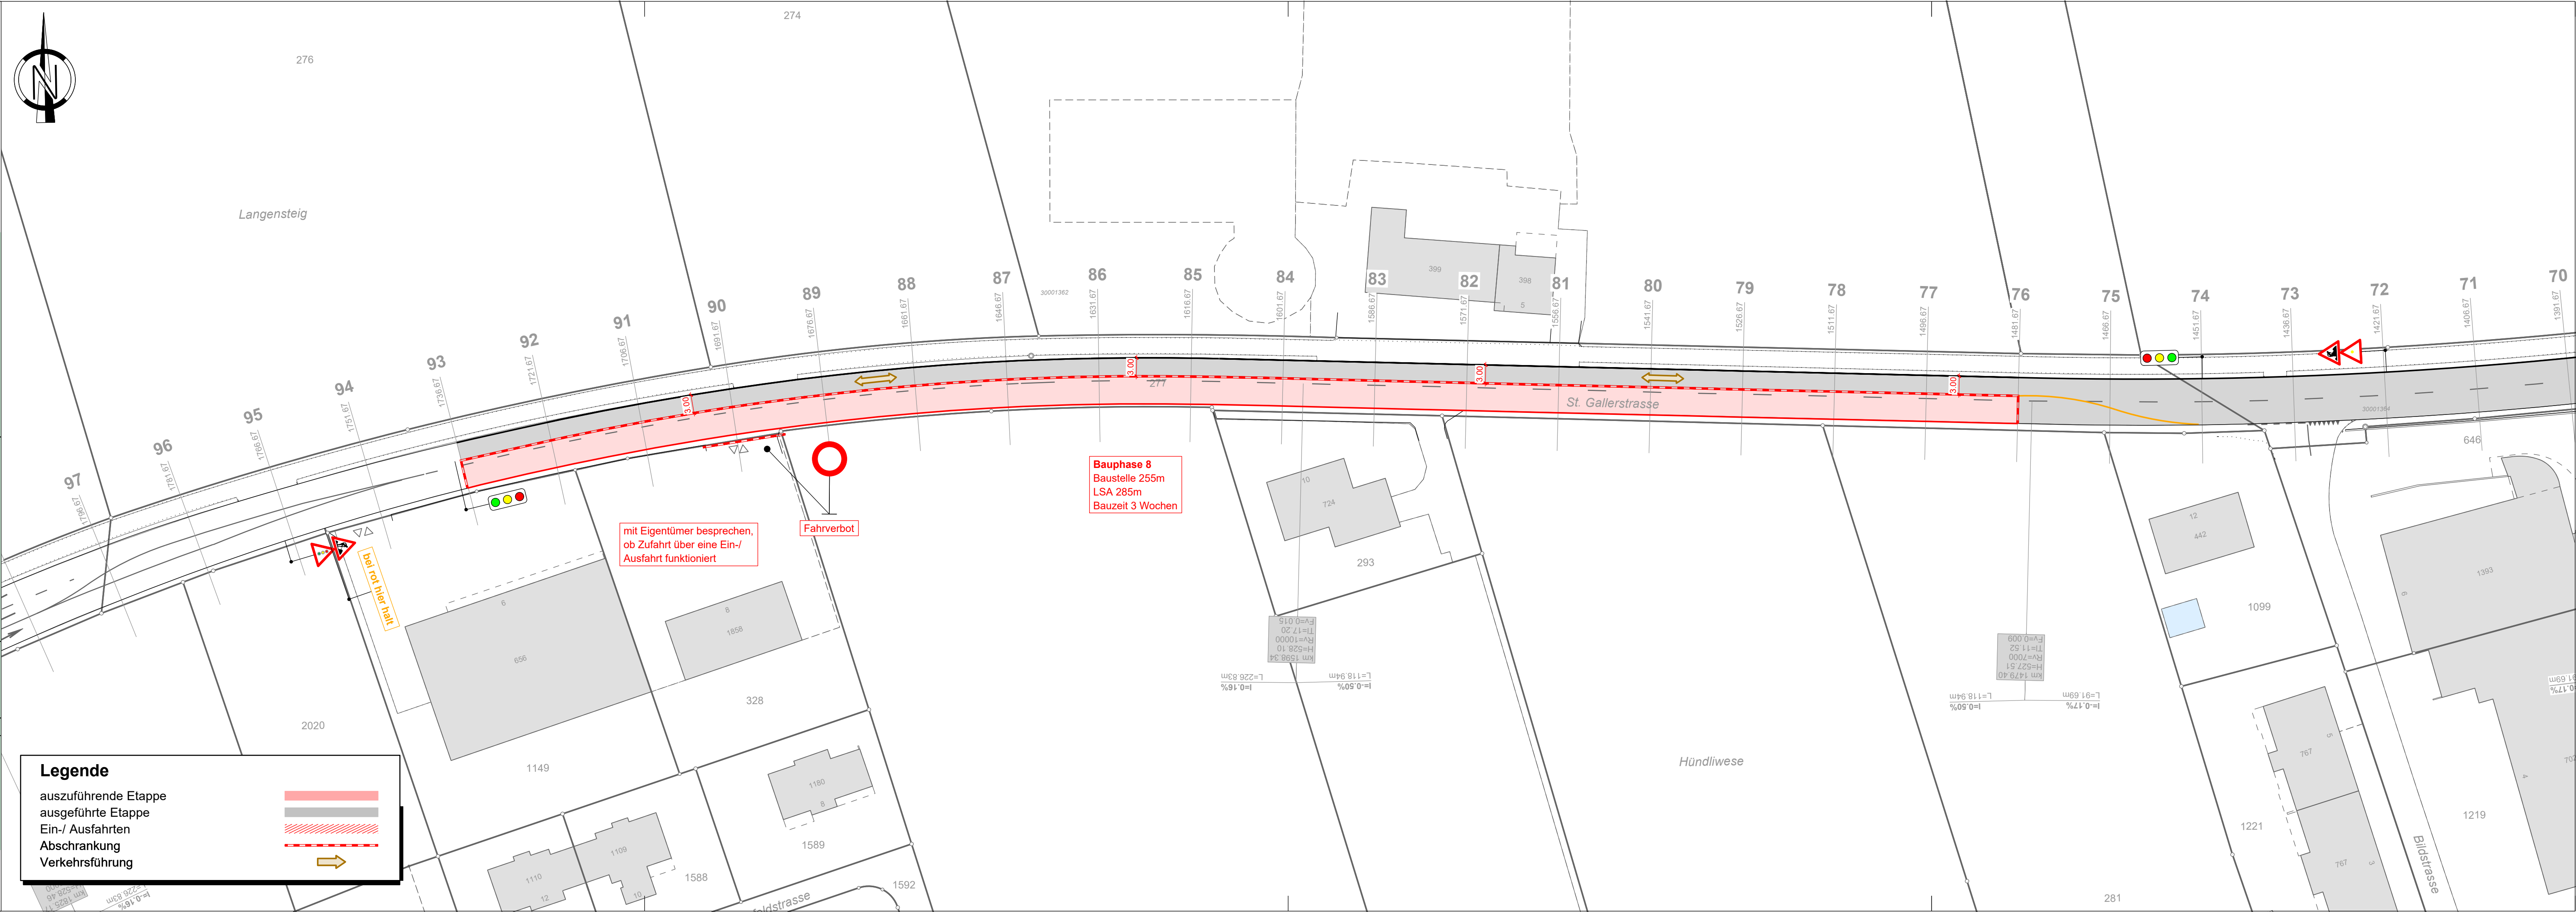

**Legende**

- auszuführende Etappe (Red shaded area)
- ausgeführte Etappe (Grey shaded area)
- Ein-/ Ausfahrten (Red dashed line)
- Abschrankung (Red dashed line with diagonal hatching)
- Verkehrsführung (Yellow arrow)

Bauphase 8  
 Baustelle 255m  
 LSA 285m  
 Bauzeit 3 Wochen

mit Eigentümer besprechen,  
 ob Zufahrt über eine Ein-/  
 Ausfahrt funktioniert

Fahrverbot

Fahrverbot hier nicht halt

km 1598.34  
 H=528.10  
 RV=10000  
 TI=17.20  
 FV=0.015  
 L=118.94m  
 I=0.50%  
 L=226.83m  
 I=0.16%

km 1479.40  
 H=527.51  
 RV=7000  
 TI=11.52  
 FV=0.009  
 L=118.94m  
 I=0.50%  
 L=91.69m  
 I=0.17%